


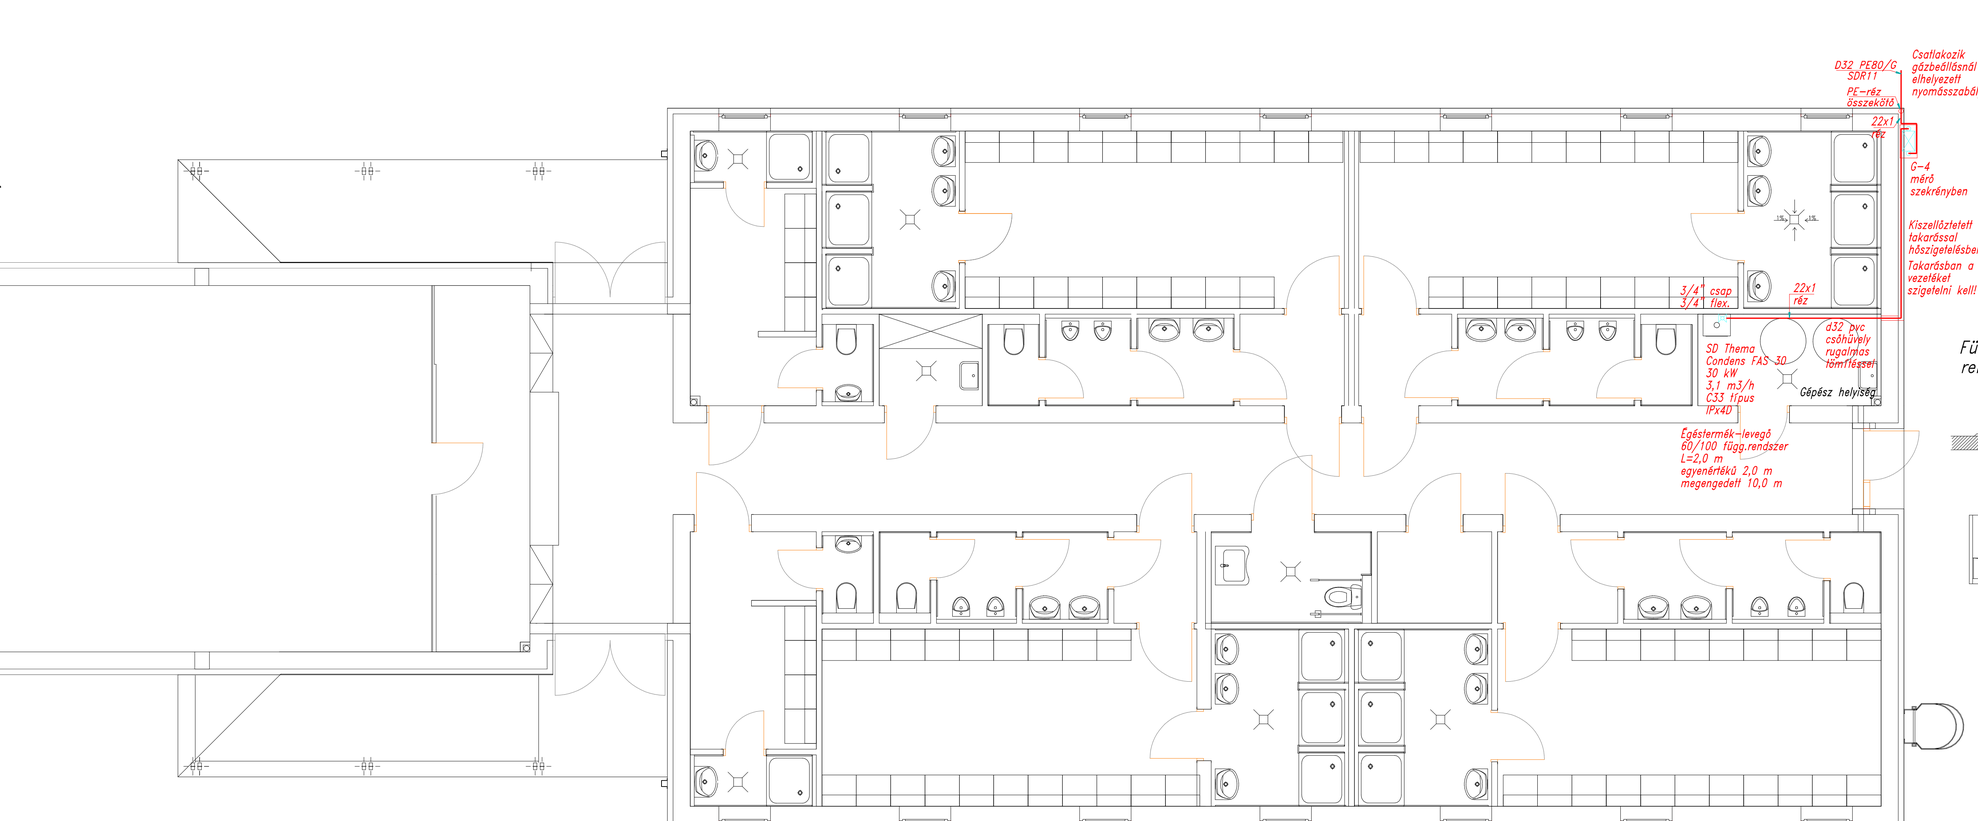


Függőleges elvezető–rendszer 60/100

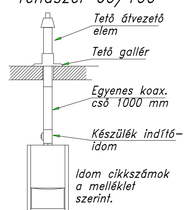

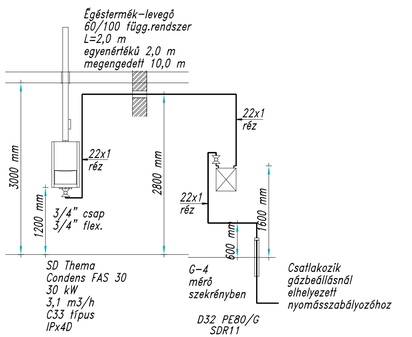

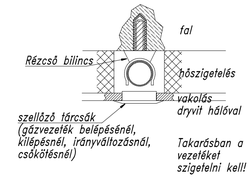

Készülékek flexibilis bekötésére csak NEM ÉGHETŐ anyagú hajlítható koracél bekötőcső alkalmazható!

Tervező: Kovács Tibor Sándor 9025 Győr, Szarvas u. 19. MMK G-08-0007 96/313-354 30/96-99-127	Megrendelő: Koroncó Községi Sport Egyesület 9113 Koroncó, hrsz. 456	Méretarány: 1:50
	Tárgy: Sportöltöző és edzőterem Gázellátás	Tervlap ideje: 2018. 04. 26.
	Rajz: Alaprajz Függőleges csőterv	Rajz: kiviteli
		Rajzszám: GG-1
A terv jogvédett szellemi termék!		