

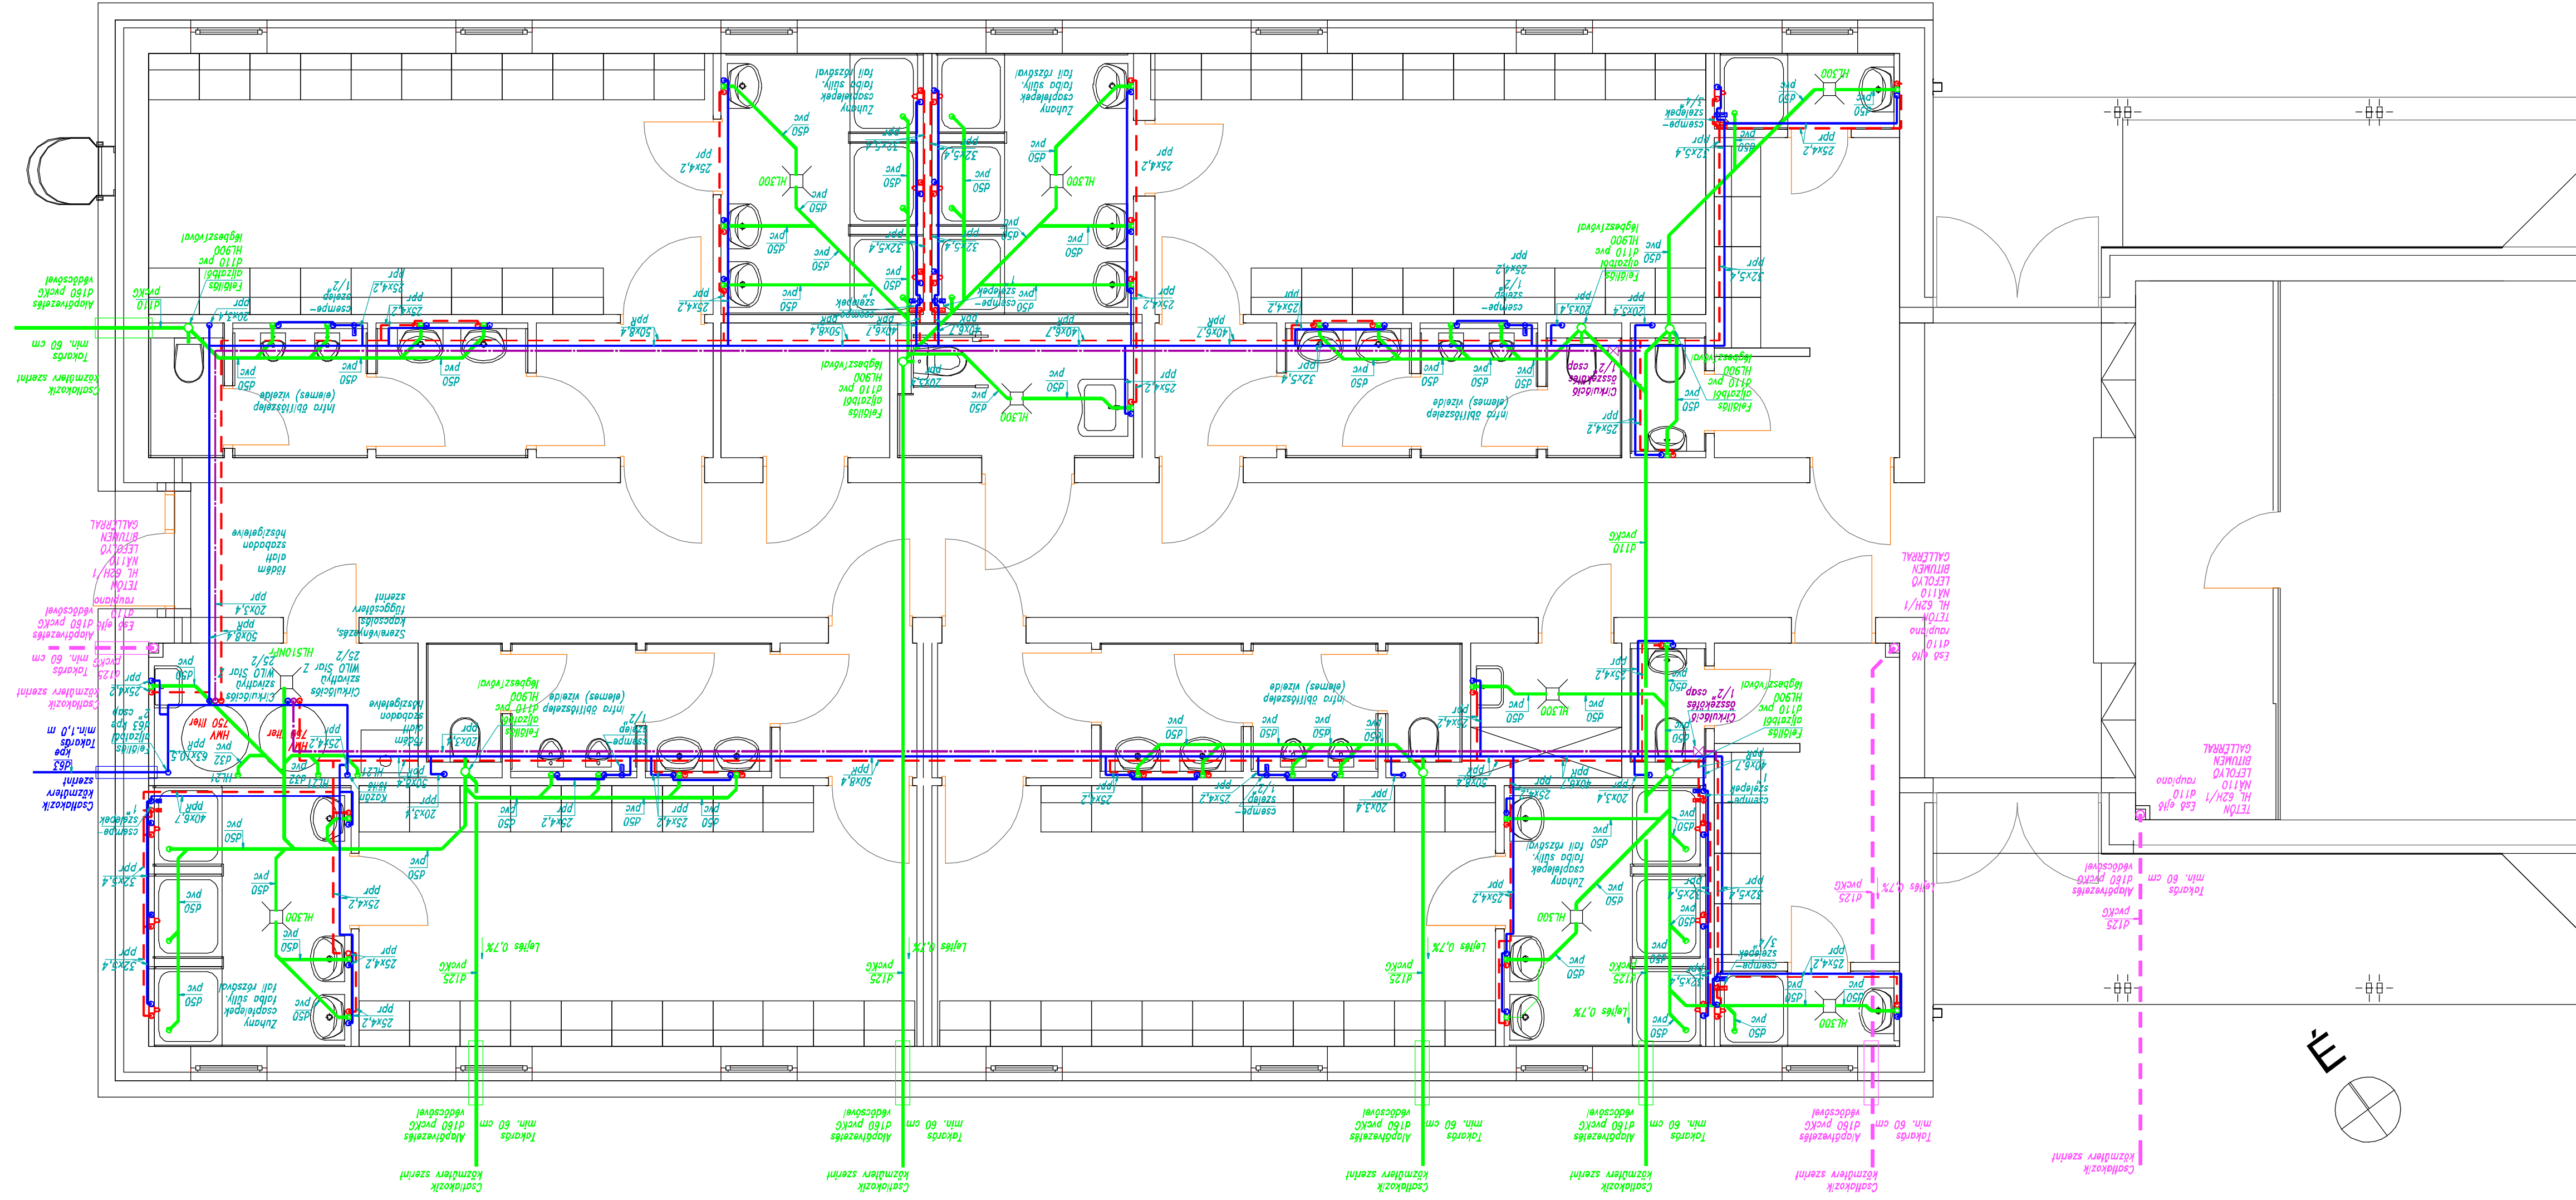


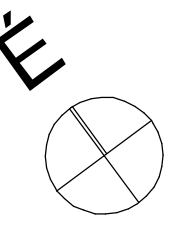

Aratás:	96/13-354 30/96-99-127
Aratás:	9025 Győr, Szarvas u. 19.
Aratás:	MMK G-08-0007
Aratás:	Kovács Tibor Sándor
Aratás:	9113 Koroncs, hrsz. 456
Aratás:	Koroncs Községi Sport Egyesület
Aratás:	Alaprajz Függőleges csőterv
Aratás:	Vízellátás, csatornázás
Aratás:	2018. 04. 26
Aratás:	Kivitel
Aratás:	1:50

- Csapadékvíz vezetékek
- Szennyvíz vezetékek
- Cirkulációs vezetékek
- Melegvíz vezetékek
- Hidegvíz vezetékek

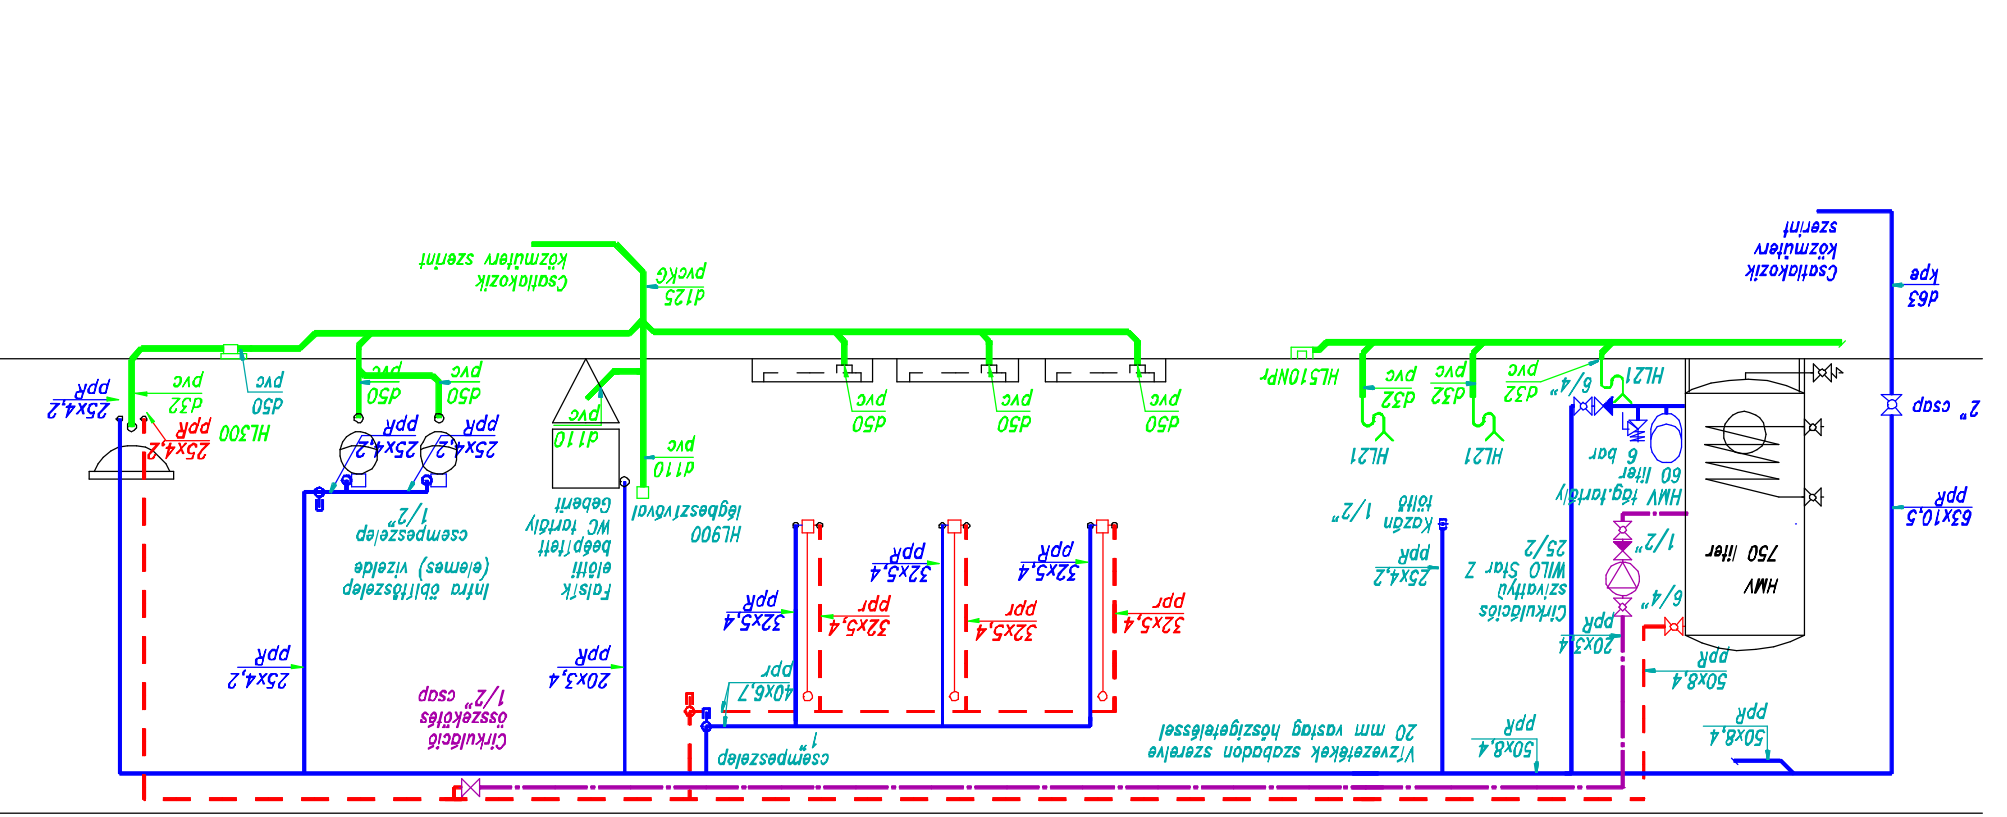

Berendezési tárgyak kiosztása alaprajz szintjén