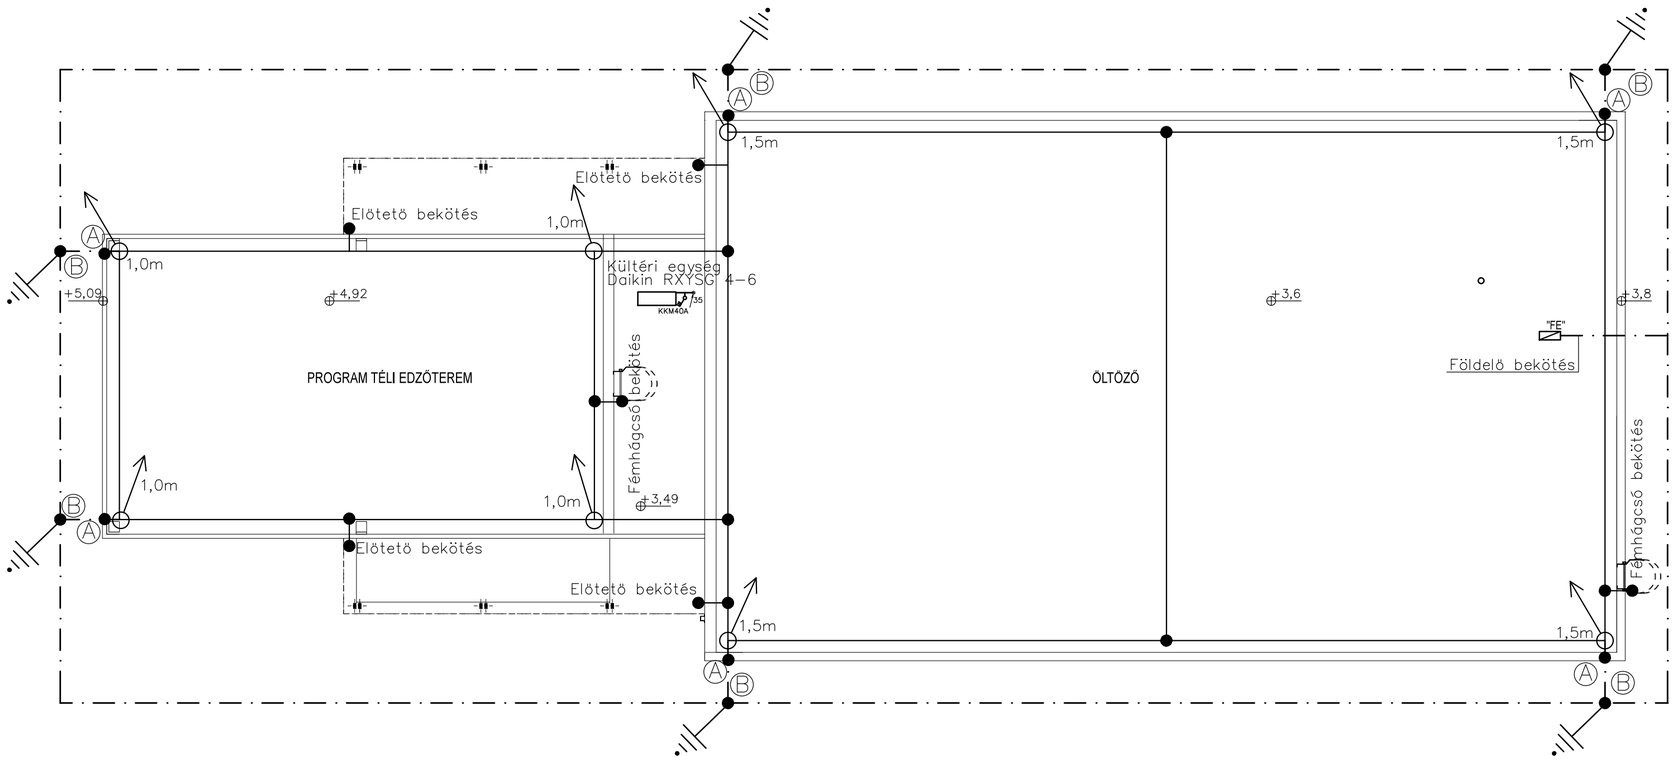

JELMAGYARÁZAT:

Körföldelö ø10mm köracél B.38.24

Levezetö vezetö ø10mm köracéltípus tartóta rögzítve

Felfogó rúd ø16mm, 1,0m, ill. 1,5m köracél tüzihorganyzott
Pl.: DEHN FS 16 1000, ill. DEHN FS 16 1500

(A) Alapföldelö kiállás, 1m hosszú ø16mm tüzihorganyzott vasalás bekötéssel

(B) Levezetö falbanø10mm köracél

Földelö 3m, ø25mm köracél B.38.24

MEGJEGYZÉS: .

Tüzvédelmi besororlás: "NAK"

Sportöltöző és edzőterem

Tervezett villámvédelem:IV

- *a tető és a falszerkezetek fémborítását be kell kötni a villámvédelmi rendszerbe!*
- *a földelő hálózatot a kavicsfeltöltés után ki kell építeni!*
- *a földelő hálózat "földnedves" talajjal érintkezzen, ezért azt a szigetelés alatt kell kialakítani!*
- *a hegesztett kötéseknél 15 cm hosszú átlapolt kötéssel min.150mm2 keresztmetszetű hegesztett varratot kell készíteni!*
- *hegesztett részeket korrózió ellen bitumenes mázolással kell ellátni!*
- *a vezetékek merőleges keresztezésénél, csatlakozásánál derékszögű zászlóvasakat (nim. 20x20cm) kell alkalmazni!*
- *a körföldelö mérete : ø16mm köracél, minösége: B 38.24. (B60.50)*
- *a kisfeszültségü fölosztóba földelökivezetéseket kell kiépíteni!*
- *a körföldelöhálózat kivezetéseit az aljzatbetonozás elött ki kell hajlítani és a hegesztett csatlakozásokat el kell készíteni!*

A kivitelezés során az 54/2014 (XII.05.) ÖTM rendelettel kiadott OTSZ és MSZ HD 60305 1-4 sz. szabvány előírásait szigorúan be kell tartani!

Lásd még a vonatkozó statikai teveket !

MEGJEGYZÉS:
Feszültség: 400/230V, 50Hz
Érintésvédelem. Nullázás TN-C-S
A kivitelezés során az MSZ 2364, MSZ EN 60079/10;14, EN 1127-1, MSZ EN 5014 MSZ EN 5019, MSZ EN 5020, MSZ 13207 és más szakmai szabványok, valamint a munkavédelem vonatkozó előírásait szigorúan be kell tartani!
Amennyiben nem a tervezett berrendezések kerülnek beépítésre, úgy az áramköri elemek parmétereit (motorvédelem, kapcsoló, stb.) felül kell vizsgálni!
Az elosztóbeendezést az MSZ EN 61439-1-2 szabvány "Ellenőrzőt elosztóberendezésekre" vonatkozó előírásknak megfelelően kell elkészíteni!
A bekötés és kapcsolás a gépészeti Beszállító instrukciója szerint változhat!!

Tervező:	**OHM-PLAN BT.** 9022 Győr, Rákóczi F. u. 30. tel: +36 30 216 8092; email: sleinergy@gmail.com		
Munka:	SPORTÖLTÖZŐ ÉS EDZŐTEREM-ÉPÜLETVILLAMOS KIVITELEZÉSI TERV 9113 KORONCÓ, HRSZ.: 456		
Megrendelő:	KORONCÓ KÖZSÉGI SPORT- ÉS SZABADIŐSPORT EGYESÜLET 9113 KORONCÓ, SZENT LÁSZLÓ U. 62.		Törzsszám:
			Tervfajta: KIVITELI
Tervrajz:	VILÁMVÉDELEM TERVE	Egyeztetők: NÉMETH GÉZA KOVÁCS TIBOR	Lépték: M 1:100
			Kelt: 2018. 05. 03.
Vezető tervező:	Sleiner György MMK.: VT-08-0150		Rajzszám: Ge-2

Ez a terv a OHM-PLAN BT. szellemi tulajdona, melynek védelmét a Szerzői Jogi Törvény biztosítja.