


MSZ
HENSEL

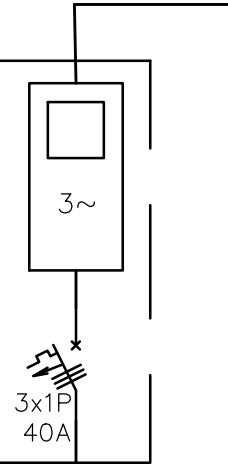


Betáplálás E-ON



Mért fővezeték földkábél NY-Y-J 0,6/1kV, 4x16mm²

Prisma Plus P

In=400A; Icc=12kAeff

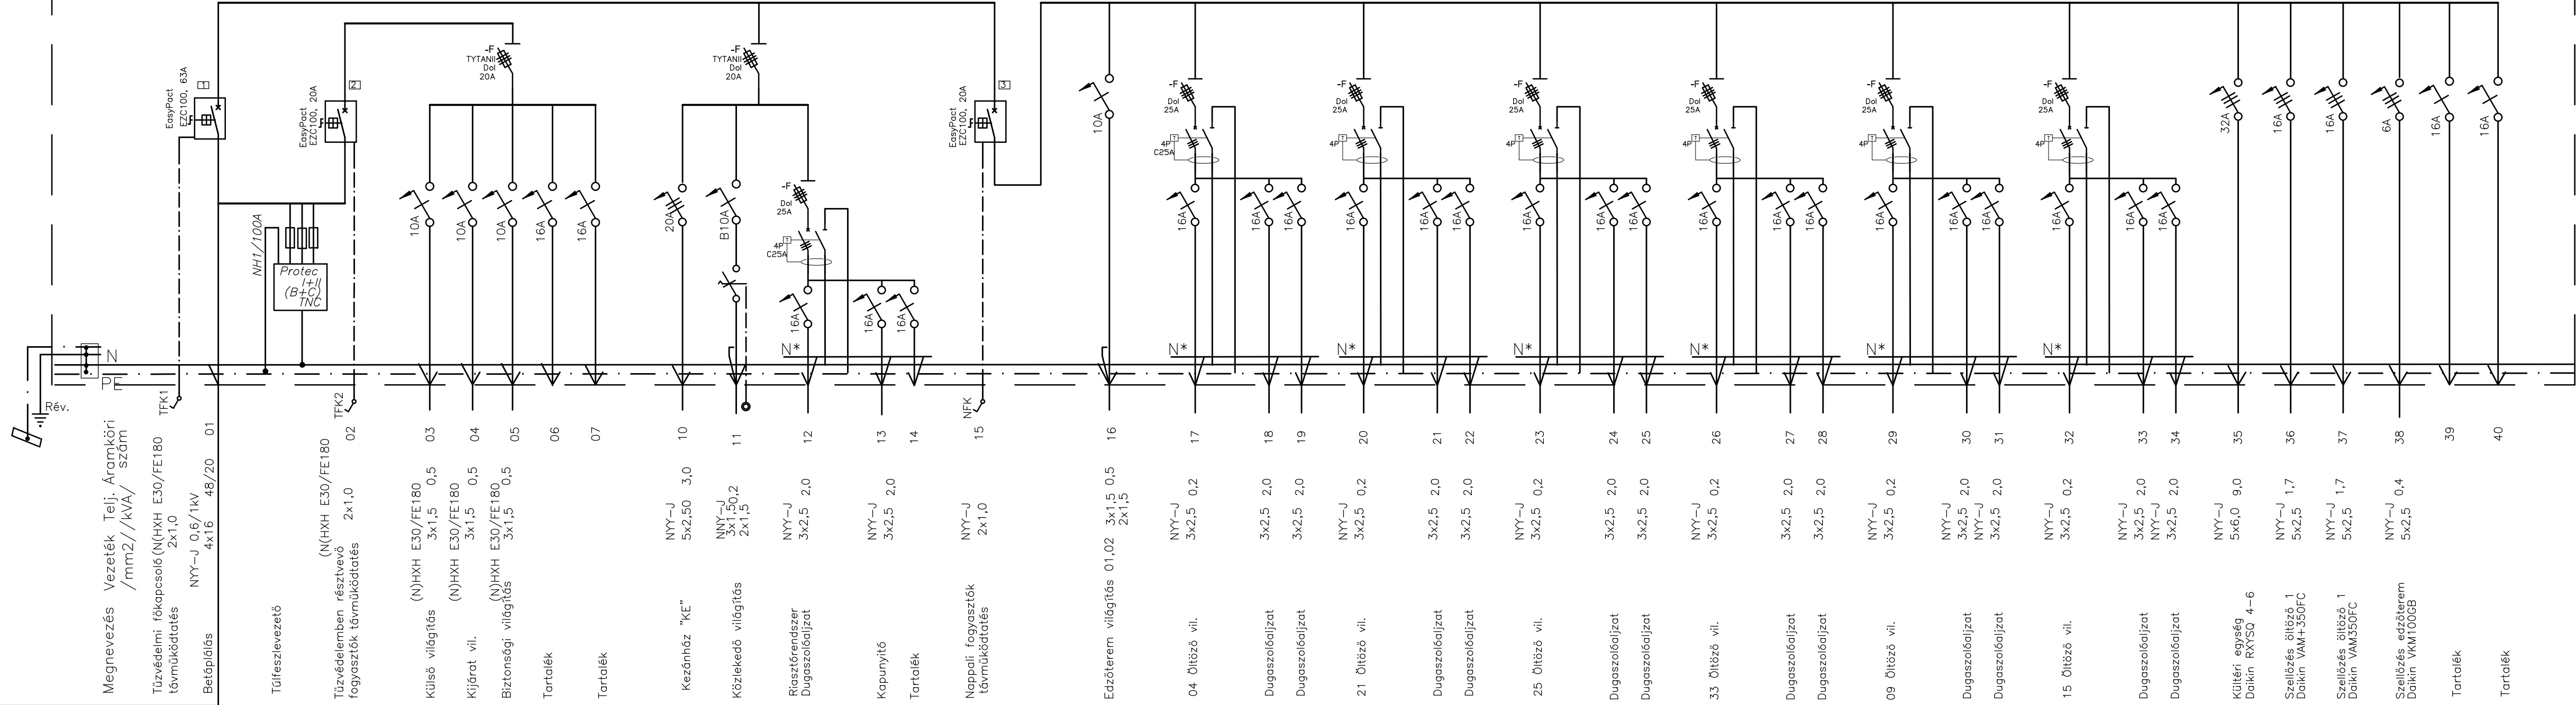

”FE”

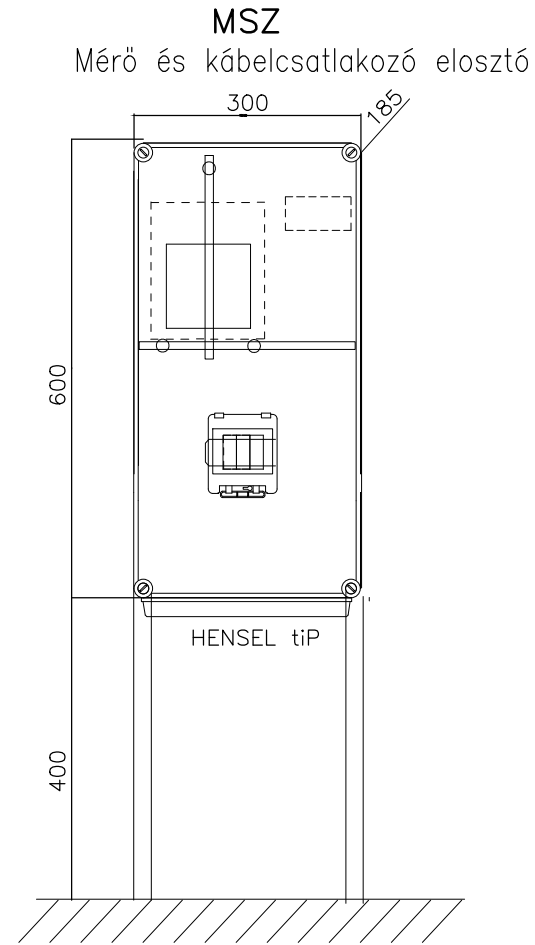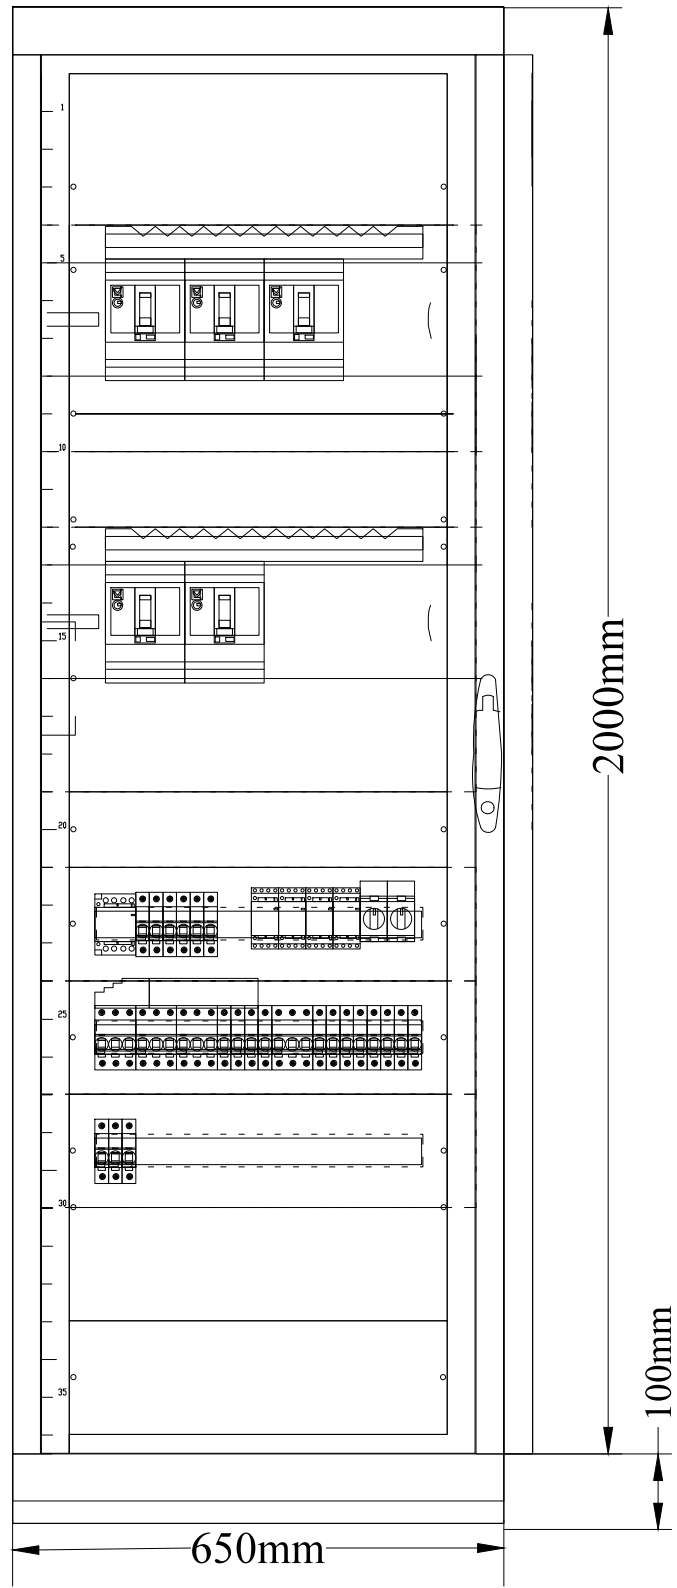

- Felirati táblák szövege:
1. "FE" elosztó
 2. Tűzvédelmi főkapcsoló
 3. Tűzvédelemben résztvevő á.k. főkapcsoló
 4. Nappali üzem főkapcsoló
 5. "KE" elosztó
 6. Külső világítás 1-0-aut
 7. Vigyázz 400!

MEGJEGYZÉS:
Feszültség: 400/230V, 50Hz
Érintésvédelem. Nullázás TN-C-S
A kivitelezés során az MSZ 2364, MSZ EN 60079/10;14, EN 1127-1, MSZ EN 5014 MSZ EN 5019, MSZ EN 5020, MSZ 13207 és más szakmai szabványok, valamint a munkavédelem vonatkozó előírásait szigorúan be kell tartani!
Amennyiben nem a tervezett berendezések kerülnek beépítésre, úgy az áramköri elemek paramétereit (motorvédelem, kapcsoló, stb.) felül kell vizsgálni!
Az elosztóbeendezést az MSZ EN 61439-1-2 szabvány "Ellenőrzött elosztóberendezésekre" vonatkozó előírásnak megfelelően kell elkészíteni!

Tervező: OHM-PLAN BT. 9022 Győr, Rákóczi F. u. 30. tel: +36 30 216 8092; email: sleinergy@gmail.com			
Munka:	SPORTÖLTÖZŐ ÉS EDZŐTEREM-ÉPÜLETVILLAMOS KIVITELEZÉSI TERV 9113 KORONCÓ, HRSZ.: 456		
Megrendelő:	KORONCÓ KÖZSÉGI SPORT- ÉS SZABADIÓSPORT EGYESÜLET 9113 KRONCÓ, SZENT LÁSZLÓ U. 62.	Törzsszám:	
		Tervfajta: KIVITELI	
Tervrajz:	"FE" ÉS "MSZ" ELOSZTÓ TERVE	Egyeztetők:	Lépték: M 1:10
Vezető tervező:		NEMETH GÉZA KOVÁCS TIBOR	Kelt: 2018. 05. 03.
			Rajzszám: Ge-4
Ez a terv a OHM-PLAN BT. szellemi tulajdona, melynek védelmét a Szerzői Jogi Törvény biztosítja.			