


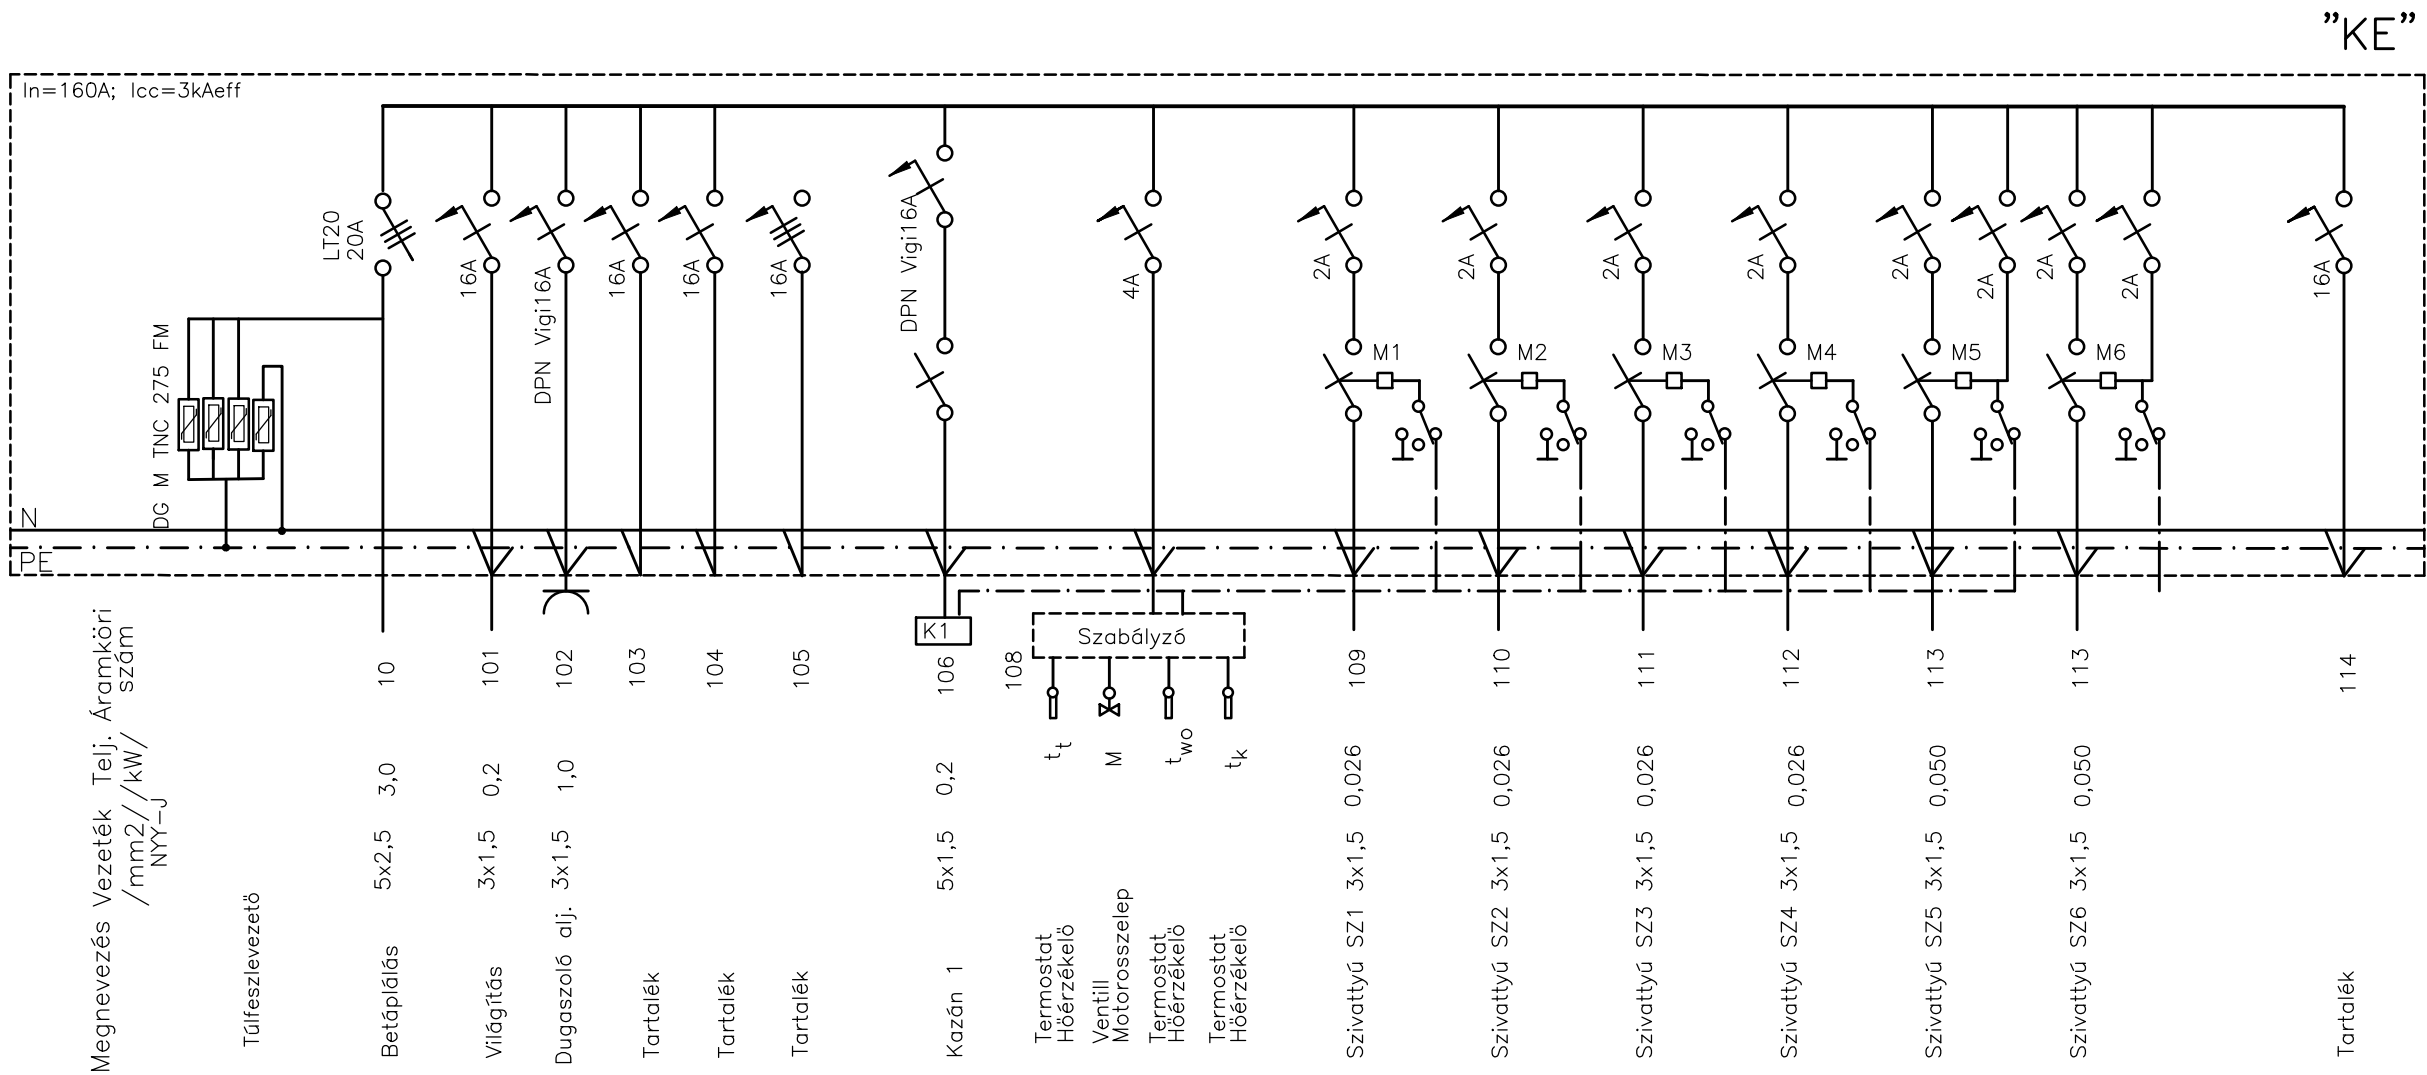



"KE" jelű elosztó
Prisma Plus G

Homlokképi rajz

Belső elrendezési rajz

Felirati táblák:

- "KE" elosztó
- Főkapcsoló
- Kazán
- ..9. Szivattyúk 1..5
- VIGYÁZZ 400V!

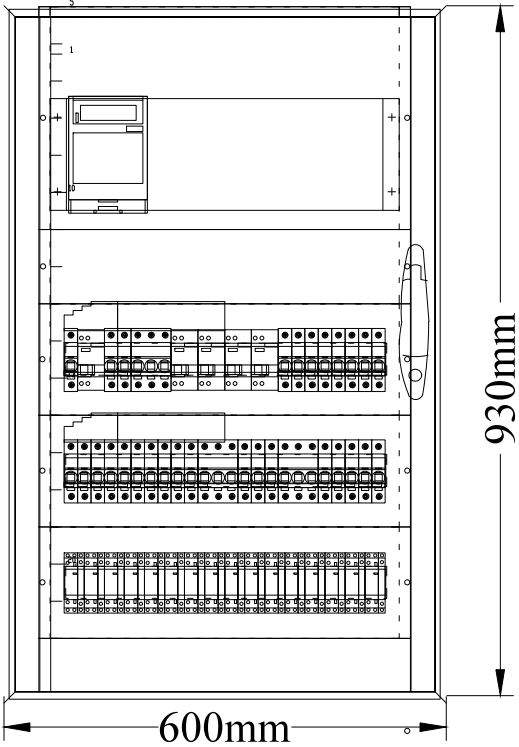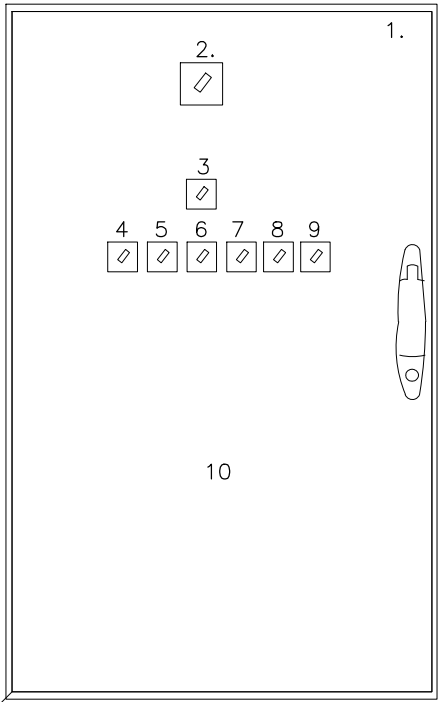

MEGJEGYZÉS:

Feszültség: 400/230V, 50Hz

Érintésvédelem. Nullázás TN-C-S

A kivitelezés során az MSZ 2364, MSZ EN 60079/10;14, EN 1127-1, MSZ EN 5014

MSZ EN 5019, MSZ EN 5020, MSZ 13207 és más szakmai szabványok, valamint a

munkavédelem vonatkozó előírásait szigorúan be kell tartani!

Amennyiben nem a tervezett berendezések kerülnek beépítésre, úgy az áramköri elemek

paramétereit (motorvédelem, kapcsoló, stb.) felül kell vizsgálni!

Az elosztóbeépítést az MSZ EN 61439-1-2 szabvány "Ellenőrzött elosztóberendezésekre"

vonatkozó előírásnak megfelelően kell elkészíteni!

A bekötés és kapcsolás a gépészeti Beszállító instrukciója szerint változhat!!

Tervező:	OHM-PLAN BT. 9022 Győr, Rákóczi F. u. 30. tel: +36 30 216 8092; email: sleinergy@gmail.com		
Munka:	SPORTÖLTÖZŐ ÉS EDZŐTEREM-ÉPÜLETVILLAMOS KIVITELEZÉSI TERV 9113 KORONCÓ, HRSZ.: 456		
Megrendelő:	KORONCÓ KÖZSÉGI SPORT- ÉS SZABADIŐSPORT EGYESÜLET 9113 KRONCÓ, SZENT LÁSZLÓ U. 62.	Törzsszám:	
		Tervfajta: KIVITELI	
Tervrajz:	"KE" ELOSZTÓ TERVE	Egyeztetők:	Lépték: M 1:10
		NÉMETH GÉZA KOVÁCS TIBOR	Kelt: 2018. 05. 03.
Vezető tervező: Sleiner György MMK.: VT-08-0150		Rajzszám: Ge-5	
Ez a terv a OHM-PLAN BT. szellemi tulajdona, melynek védelmét a Szerzői Jogi Törvény biztosítja.			