




A-A metszet

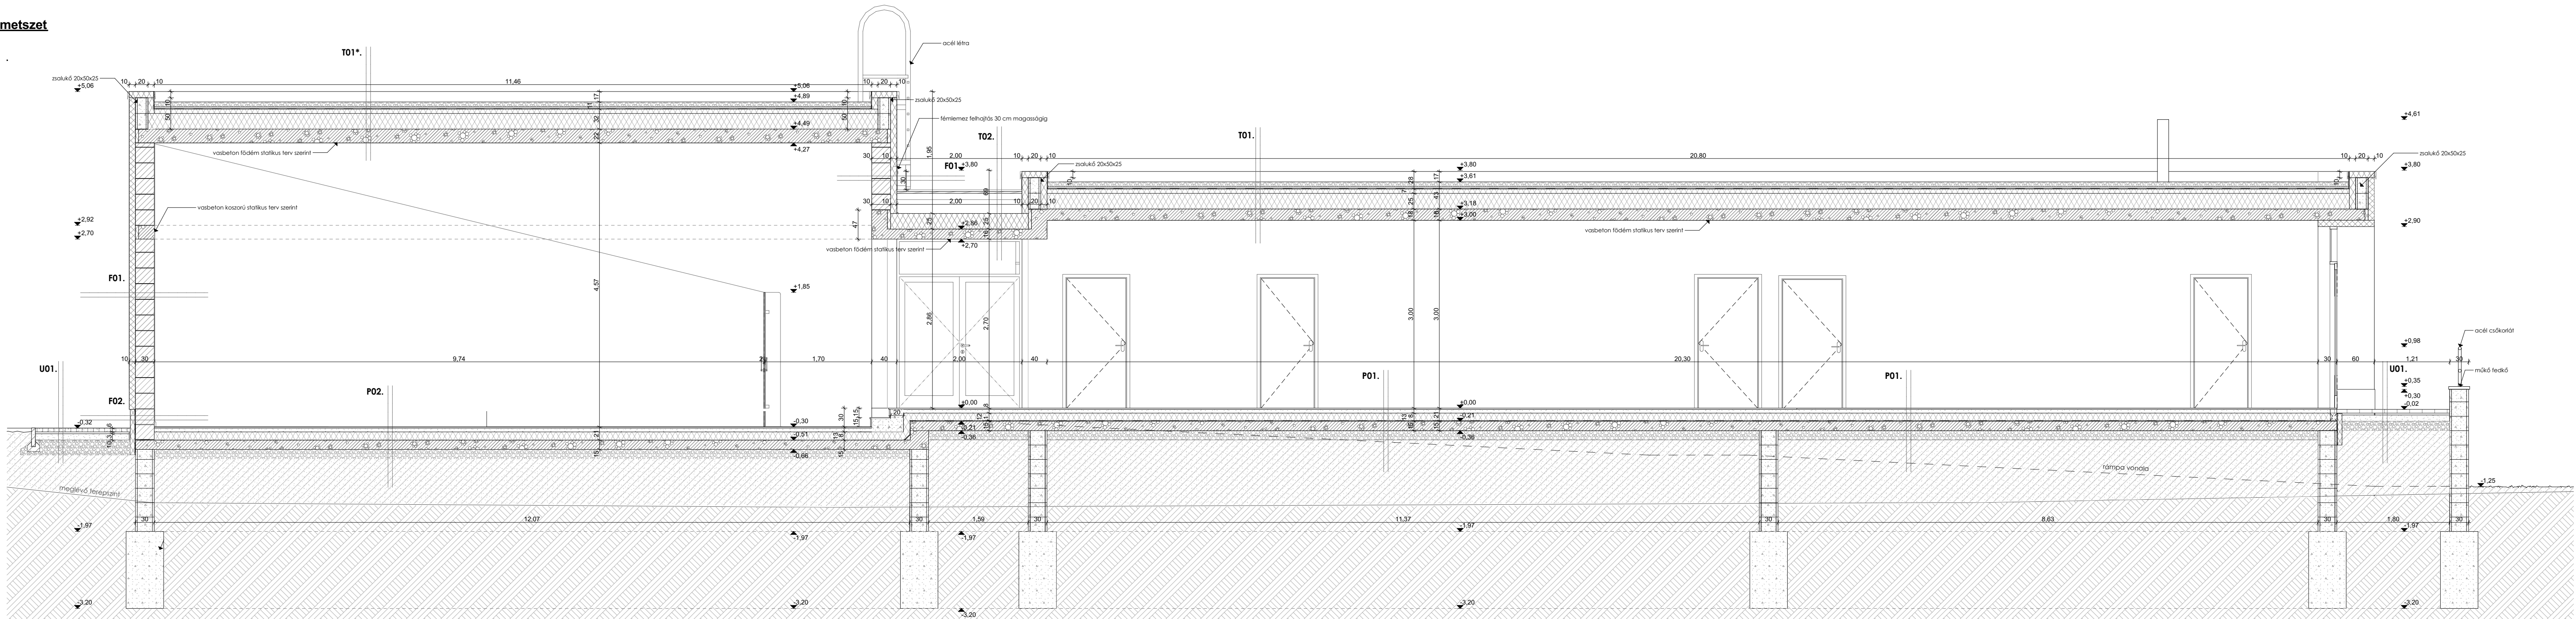

B-B metszet

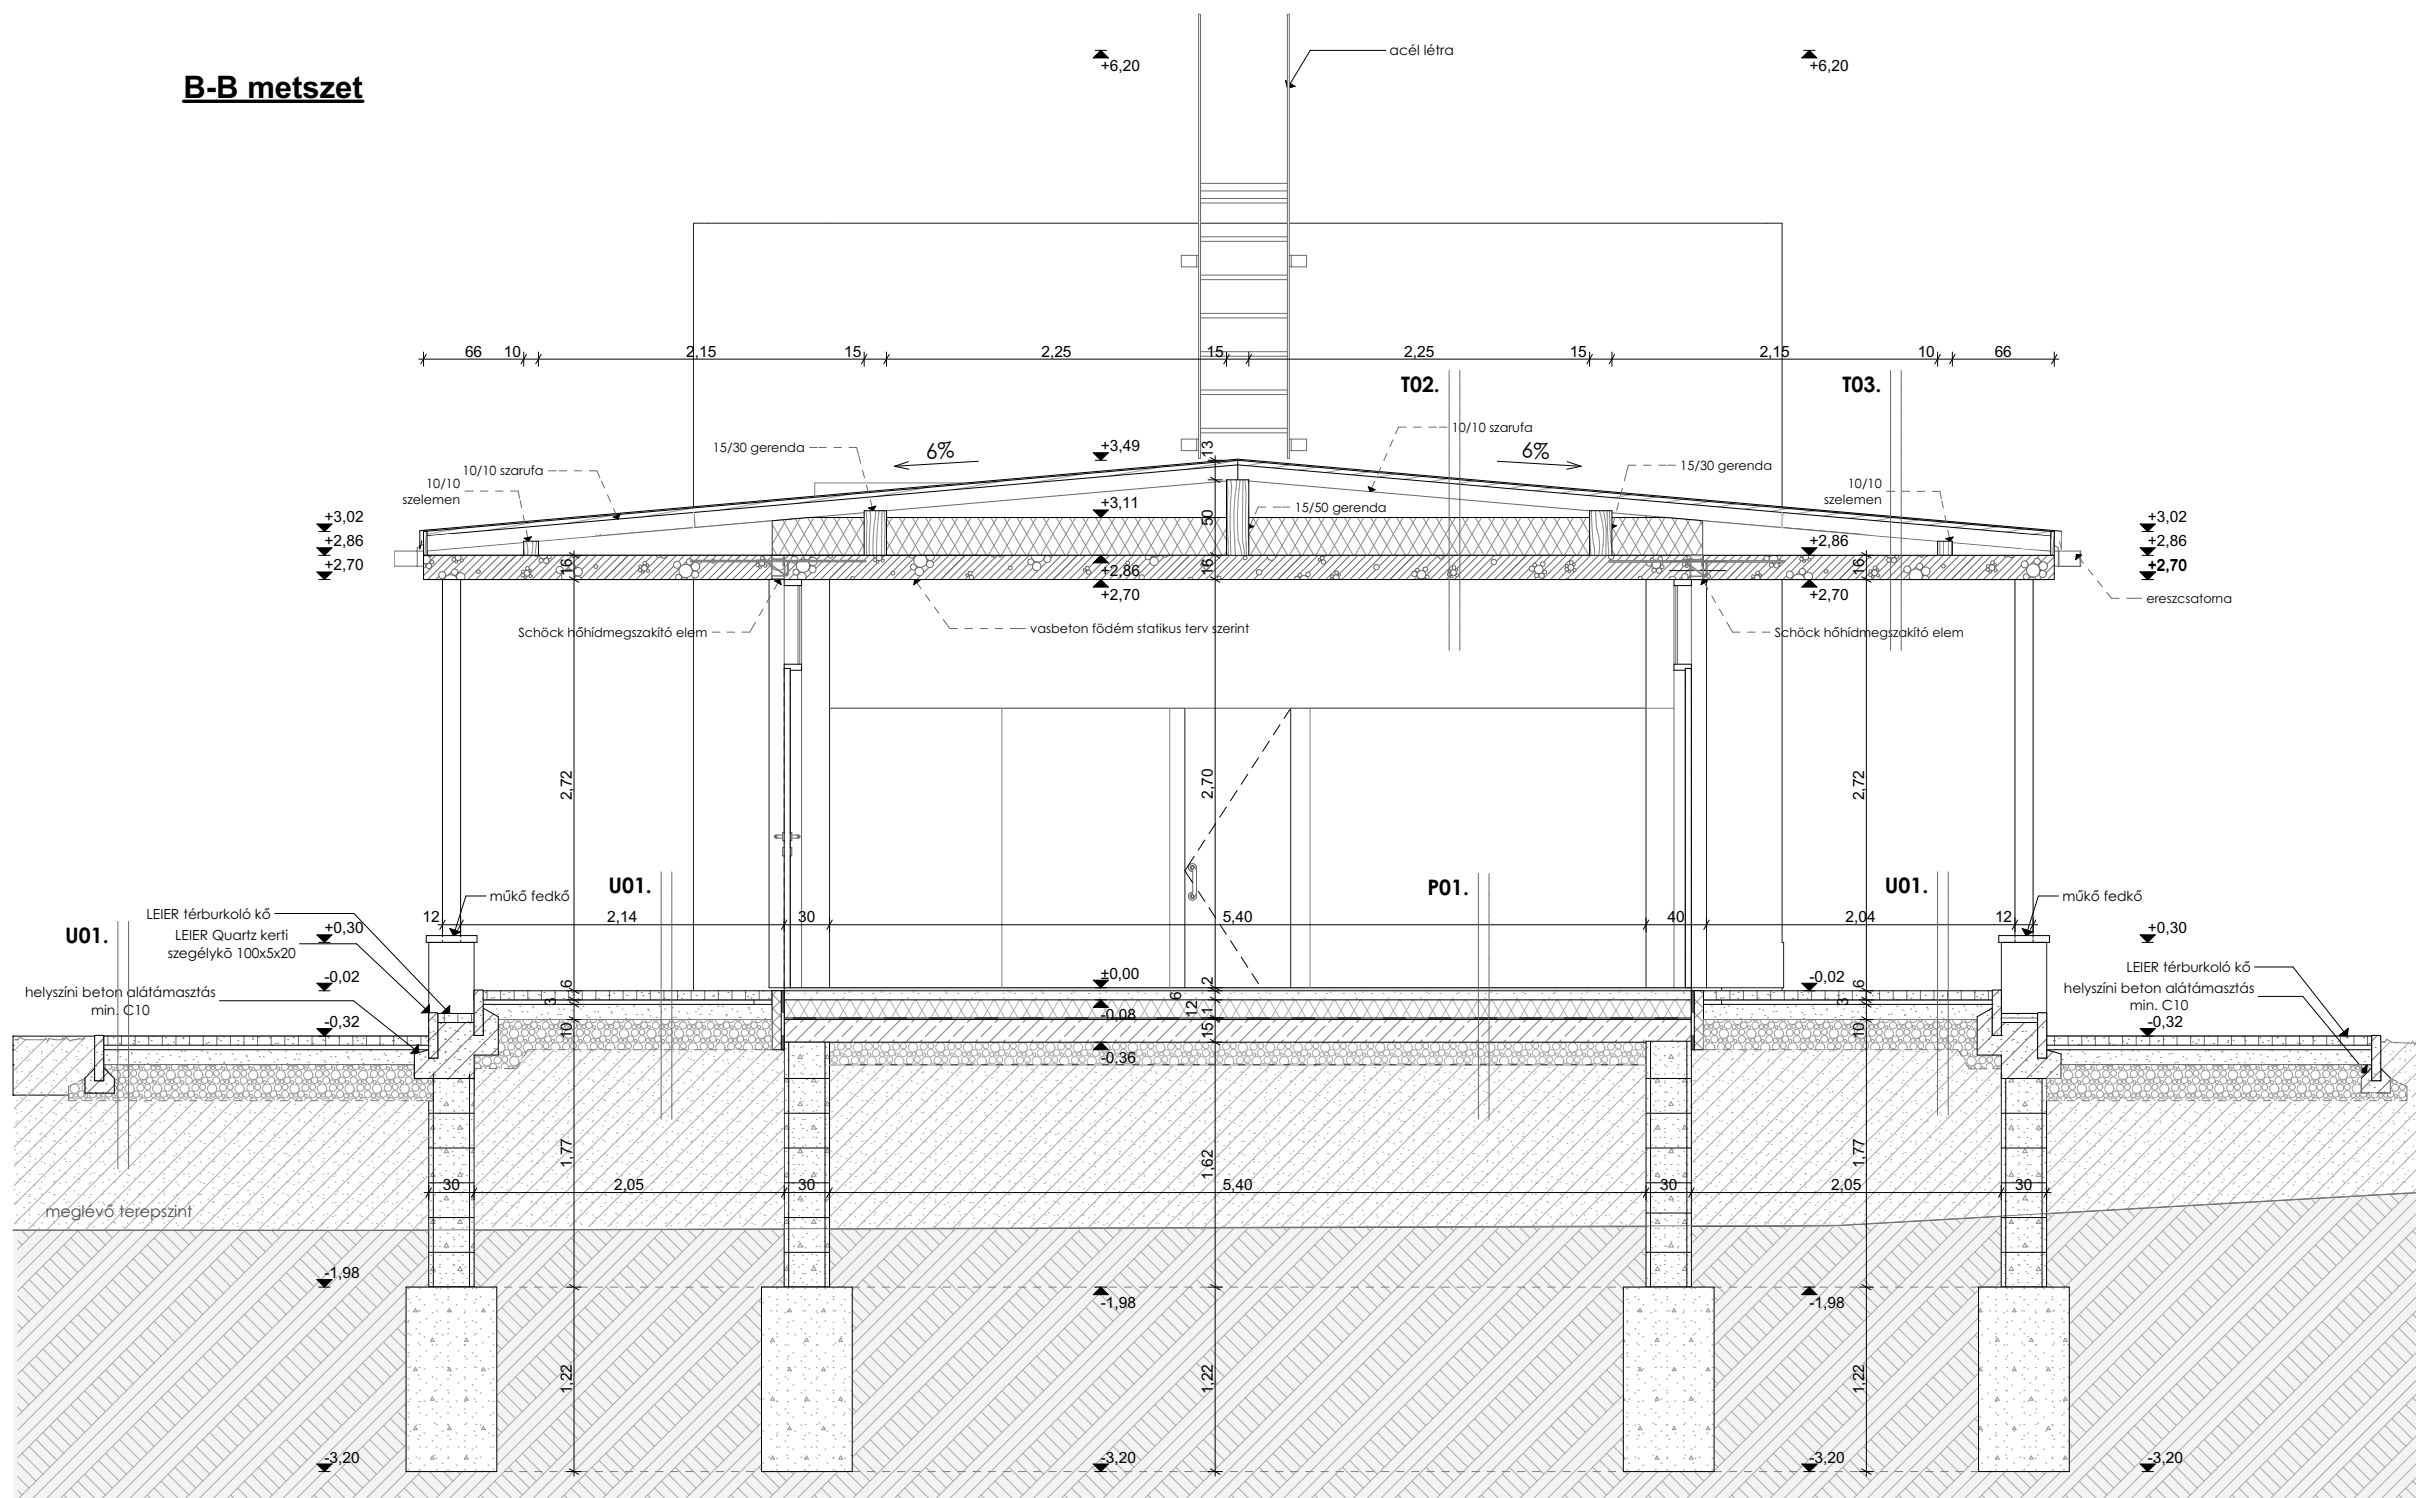

C-C metszet

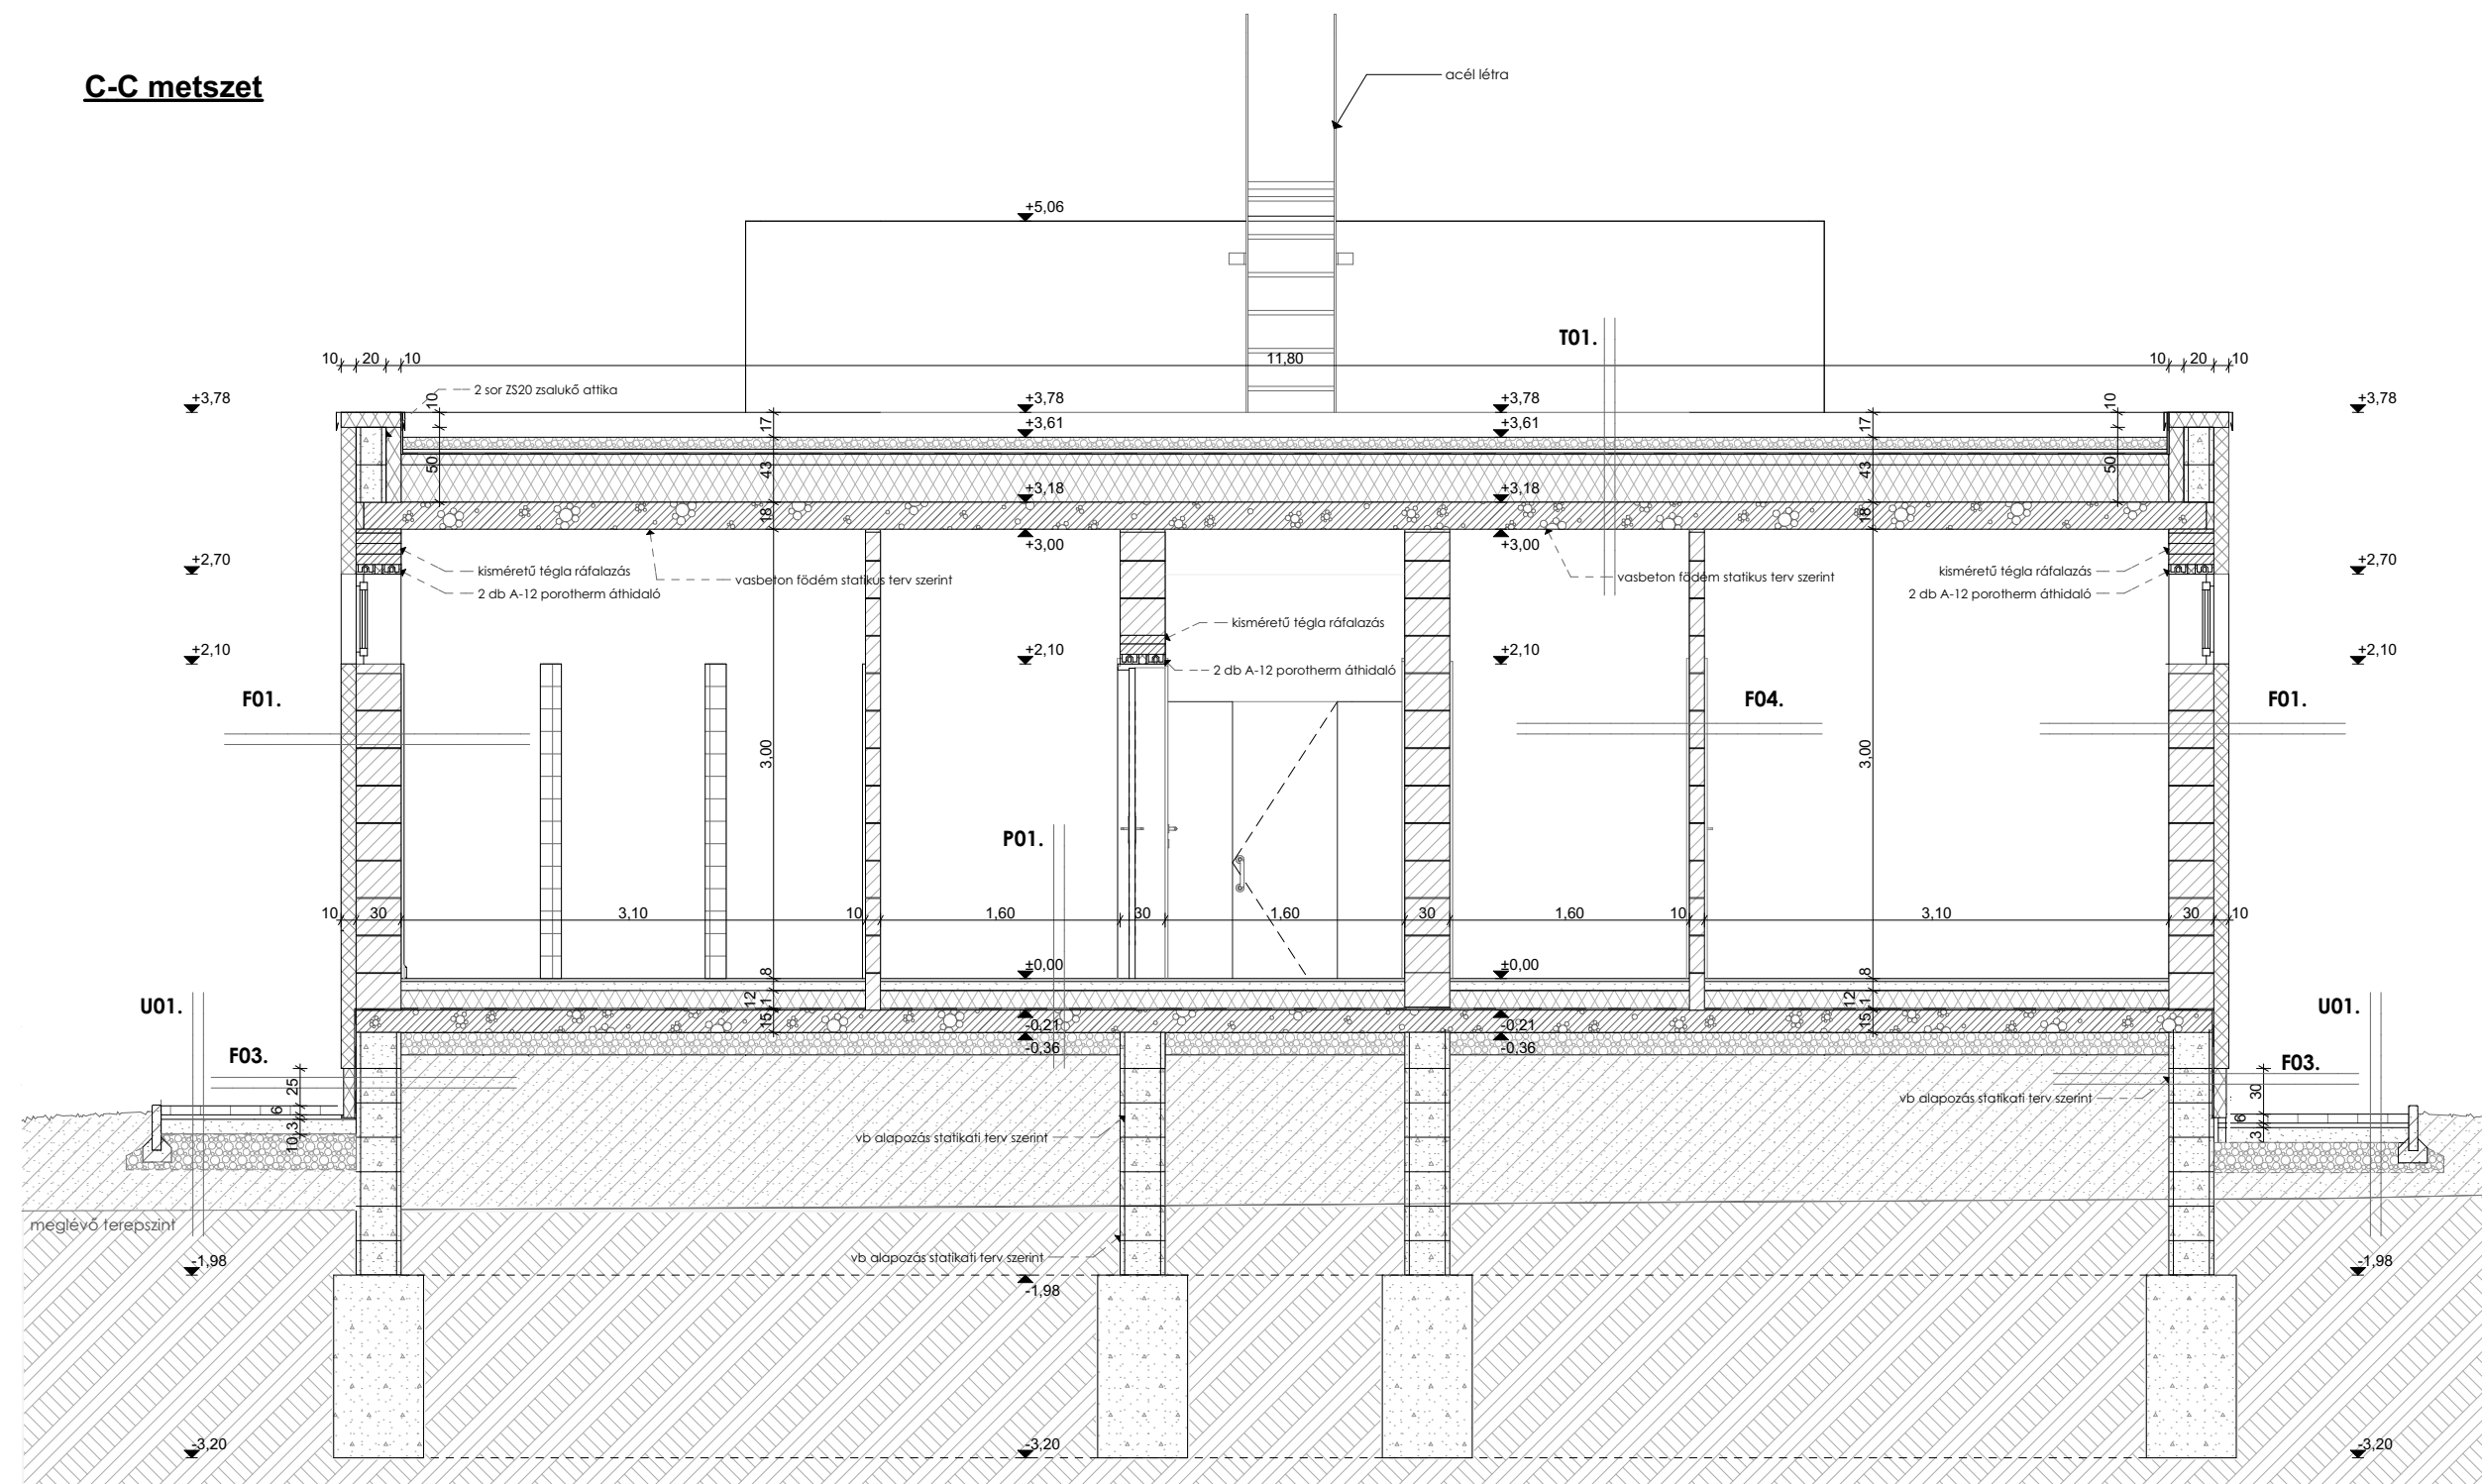

Rétegredek

011*	DE-16,32 mm kavcszetítésű, szílek mentén 40/40/5 cm (járda)ra sávval Polipropilén folyó szűrő ráq 125 g/m ² Drain lemez lefeléfelvargó Rostszálcs vízszűrőnyergő Elevázó PE fólia -1,5 mm vastag Bauder Thermoflex I és PPO-PP műanyag vízszigetelő lemez forrólevegővel hegesztésű, letételezési rágszéllel Polipropilén folyó elválasztó ráq 200 g/m ² Austrotherm hőszigetelési lejtéleben - mn. 1.5% ponttalétele - Austrotherm hőszigetelési lejtéleben - mn. 1.5% ponttalétele - Bauder AC Elastomer bit. parázróle lemez falokélen (árgóvalszavastá rag, rag, rag) - Burtón V bitumenes keltőlével - Monolit vasbeton lemez. - Vakolat	
	DE-16,32 mm kavcszetítésű, szílek mentén 40/40/5 cm (járda)ra sávval Polipropilén folyó szűrő ráq 125 g/m ² Drain lemez lefeléfelvargó Rostszálcs vízszűrőnyergő Elevázó PE fólia -1,5 mm vastag Bauder Thermoflex I és PPO-PP műanyag vízszigetelő lemez forrólevegővel hegesztésű, letételezési rágszéllel Polipropilén folyó elválasztó ráq 200 g/m ² Austrotherm hőszigetelési lejtéleben - mn. 1.5% ponttalétele - Austrotherm hőszigetelési lejtéleben - mn. 1.5% ponttalétele - Bauder AC Elastomer bit. parázróle lemez falokélen (árgóvalszavastá rag, rag, rag) - Burtón V bitumenes keltőlével - Monolit vasbeton lemez. - Vakolat	
102	Préla alumínium lemez fedés - oldátételezési (pl. Bauder/POP UD33 NSK lejtésáránál emelésben belpélele) - lejtés felületén deszkázás - 10/10 szavazó köte azátszételenti légrés - ácsolt lejtételezésű, köte Rackwoold Deltarock hőszigetelés - Bauder AC Elastomer bit. parázróle lemez falokélen (árgóvalszavastá rag, rag, rag) - Monolit vasbeton fátém.	18 g 18 g 25-6 cm 16 cm
103	Préla alumínium lemez fedés - oldátételezési (pl. Bauder/POP UD33 NSK lejtésáránál emelésben belpélele) - lejtés felületén deszkázás - ácsolt lejtételezésű - Monolit vasbeton fátém.	18 g 18 g 2,4 cm 25-6 cm 16 cm

F.04v | Belső válaszfal vizes helyiségnél

	Csémpeburkolat	11 cm
	Kent szigetelés használati víz ellen	1 rf.
	Belső vakolat	1 cm
	Pozostírnát +NF falazóelem	10 cm
	Belső vakolat	1,5 cm
P01.	-Padlóburkolat +ragasztó(kerámia/amirindt parketta)	2 cm
	-Aljatborít	6 cm
	-Technológiai szigetelés	1 rf.
	-AUTOTHERM-AT-N3 hőszigetelés	12 cm
	-VILLAS ELASTOVILL-E-G 4 F/K Extra	1 rf.
	-tömpénység elleni szigetelés	
	-Vasalt aljatborít	15 cm
	-Kövcsigoly	15 cm
	-Földföldelés	
P01v.	-Padlóburkolat +ragasztó(kerámia/amirindt parketta)	2 cm
	-Használati víz elleni szigetelés	1 rf.
	-Aljatborít	6 cm
	-Technológiai szigetelés	1 rf.
	-AUTOTHERM-AT-N3 hőszigetelés	12 cm
	-VILLAS ELASTOVILL-E-G 4 F/K Extra	1 rf.
	-tömpénység elleni szigetelés	
	-Vasalt aljatborít	12 cm
	-Kövcsigoly	15 cm
	-Földföldelés	
P02.	-Colorette SPORT terméshatás sport lőőndűm burkolat ragasztva	4 mm
	-Gymflex esztétikus alótér ragasztva	6 mm
	-Aljatborít	6 mm
	-Technológiai szigetelés	1 rf.
	-AUTOTHERM-AT-N3 hőszigetelés	12 cm
	-VILLAS ELASTOVILL-E-G 4 F/K Extra	1 rf.
	-tömpénység elleni szigetelés	
	-Vasalt aljatborít	15 cm
	-Kövcsigoly	15 cm
	-Földföldelés	
U01.	-Leiler felületű szürke színbén	6 cm
	-homok ágyazó réteg	3 cm
	-M22 muva	10 cm
	-homokos kavics taggyvőds	20 cm
	-Földföldelés	

Megjegyzés:
Az építész tervek a vonatkozó szakági tervekkel együtt kezelendők!
Kivitelezés során az alkalmazástechnikai útmutatók előírásai betartandók!
Kötők és méretek helyszínen ellenőrizendők!
A tervről eltérni csak a tervező hozzájárulásával lehetséges,
minden más tervről való eltérés a kivitelező felelősségét tereli!
A terv szerzői jog által védett szellemi termék!

Régi megnevezés:	Metszetek	Lépték:	M= 1:50	
	Koronc Községi Sport- és Szabadidősport Egyesület 9113 Koroncó, Szenti László utca 62. Sportolótér és edzőterem - Kivitel 9113 Koroncó, Hrsz. 456	Dátum:	2017.május	
Munka megnevezés:		Munkaszám:	TH-17-01-05	
Felkészítve:	Németh Géza (E 08-0005)	Tervező megalkotó: Dőry-Kiss Anna (E 08-0545)	Rajzszám:	K-02
ÉPÍTÉSZ TERVEZŐ, ÉPÍTŐIPARI SZOLGÁLTATÓ ÉS KERESKEDELMŰ KFT. E-mail: epitesz@ter-halo.hu Iroda: 8024 Gyömrő, Babinó Rt. ut. 17/A Tel.: 0636/5618-121				