


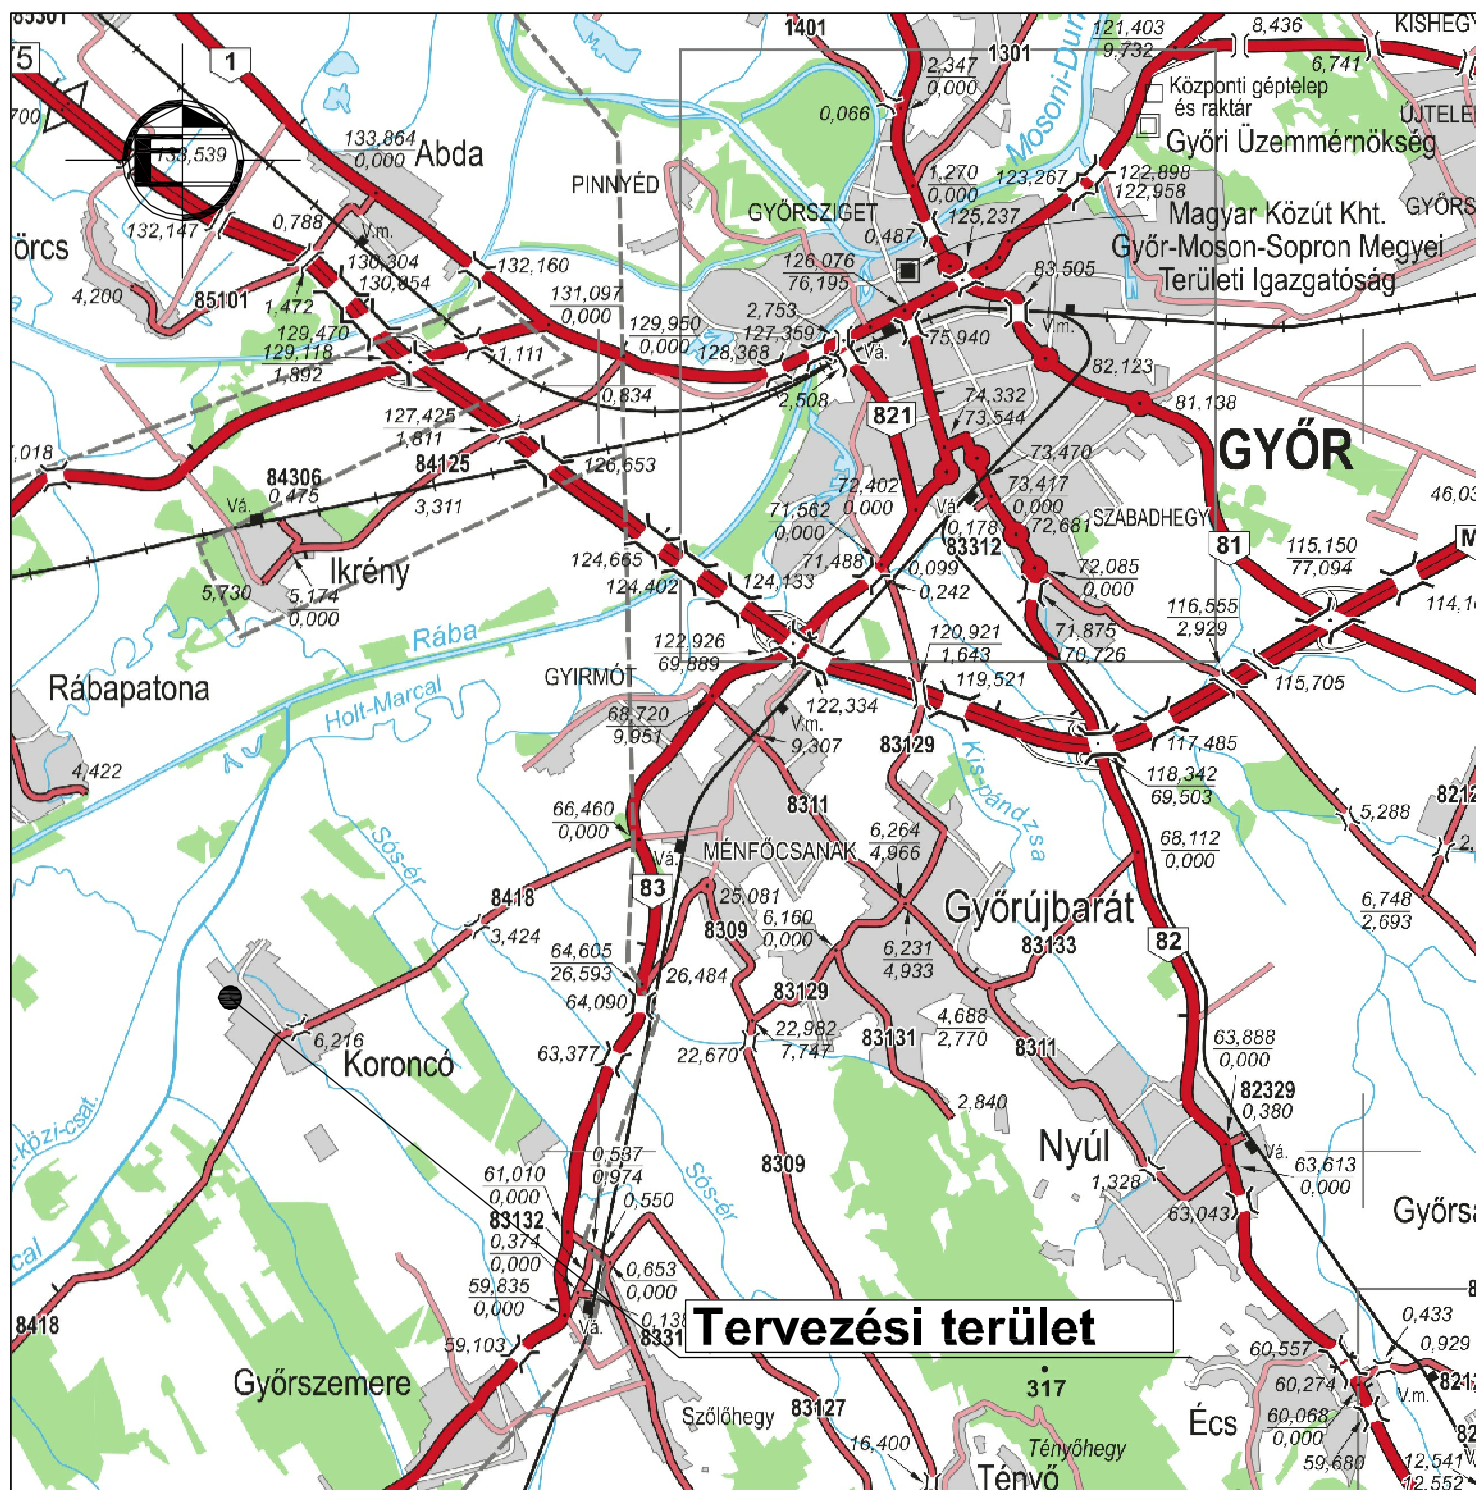

NYÉK Soft Tervező Kft.

Cím: 9023 Győr, Fehérvári út 28/A.

Mobil: +36-70-3800-448

Email: soft@nyekgroup.hu

Megrendelő neve:	Koroncó Községi Sport- és Szabadidős Egyesület 9113 Koroncó, Szent László utca 62.	Dátum:	2018.05.	Munkaszám:	2018/45
Megrendelés tárgya:		Tervfajta:	K.T.	Rajkszám:	MU-1
Rajz megnevezése:	Sportöltöző és edzőterem 9113 Koroncó, hrsz.: 456 Közlekedési munkarész	Lépték:	-	Rajzterület:	0.06 m2
ÁTTEKINTŐ TÉRKÉP		Tervező:	Nyitrai Zsolt KÉ-K/08-0882	Szerkesztő:	Varga Júlia
A TERV A TERVEZŐ SZELLEMI TULAJDONA, MELYEK VÉDELME TÖRVÉNY BIZTOSITJA.					