



A-A metszet

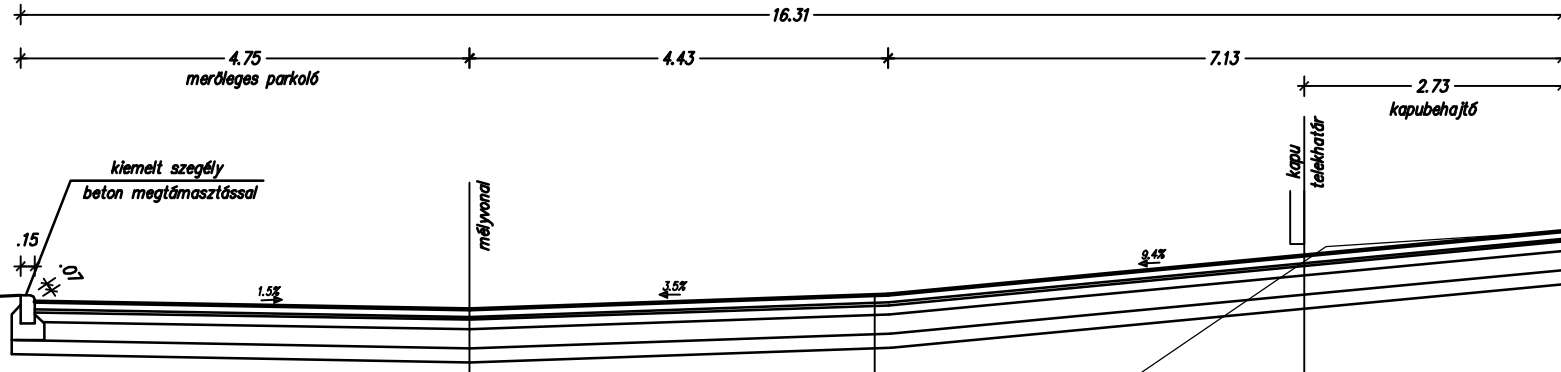

B-B metszet

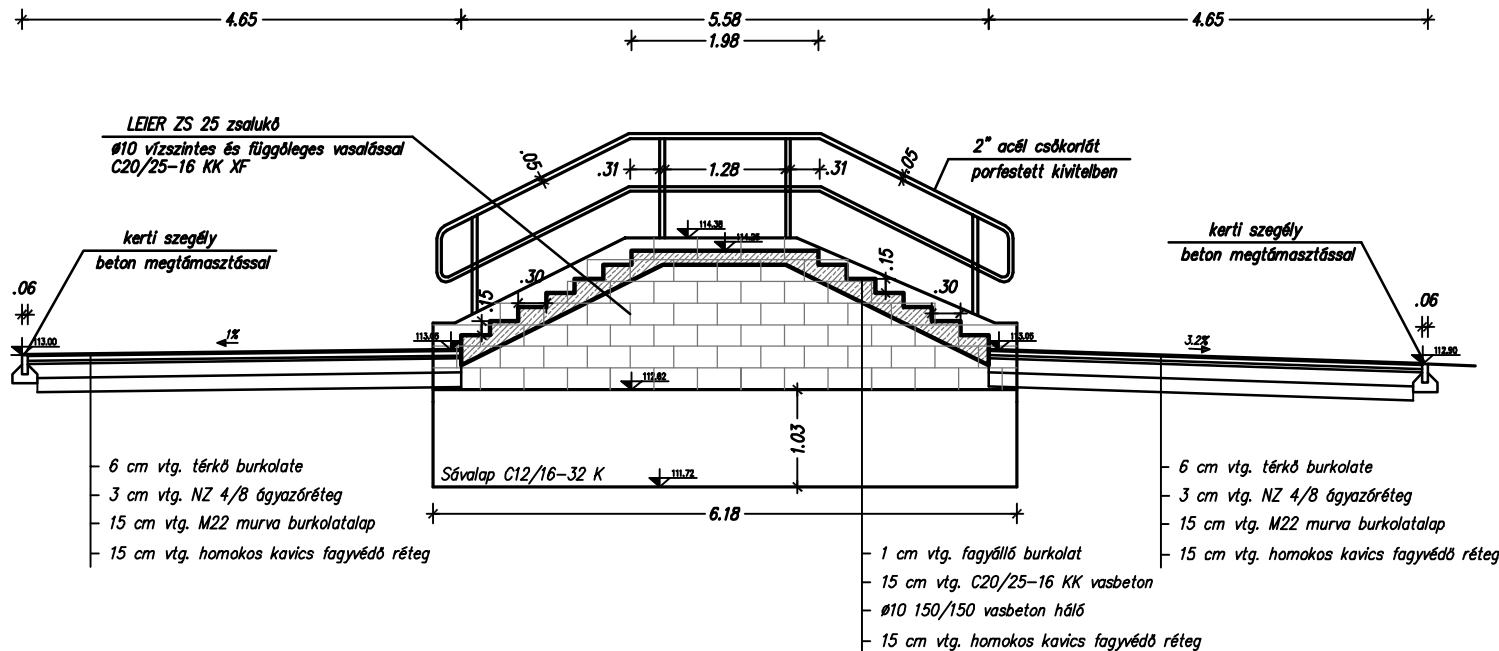

Cím: 9023 Győr, Fehérvári út 28/A. Mobil: +36-70-3800-448 Email: soft@nyekgroup.hu		Munkaszám:	2018/45
Dátum:	2018.05.	Tervtábla:	K.T.
Rajzszerkesztő:	MU-3	Rajzterület:	0.163 m2
Szerkesztő:	Varga Júlia	Tervező:	Nyitrai Zsolt K.E-K/08-0882
Mégrendelő neve: Koroncó Községi Sport- és Szabadidős Egyesület 9113 Koroncó, Szent László utca 62.		Mégrendelés tárgya: Sportöltöző és edzőterem 9113 Koroncó, hrsz.: 456 Közeledési munkarész	
Rajz megnevezése: MINTAKERESZTSZELVÉNYEK		A TERV A TERVEZŐ SZELLEMI TULAJDONA, MELYNEK VÉDELMI TÖRVÉNY BIZTOSÍTJA.	

NYÉK Soft Tervező Kft.