


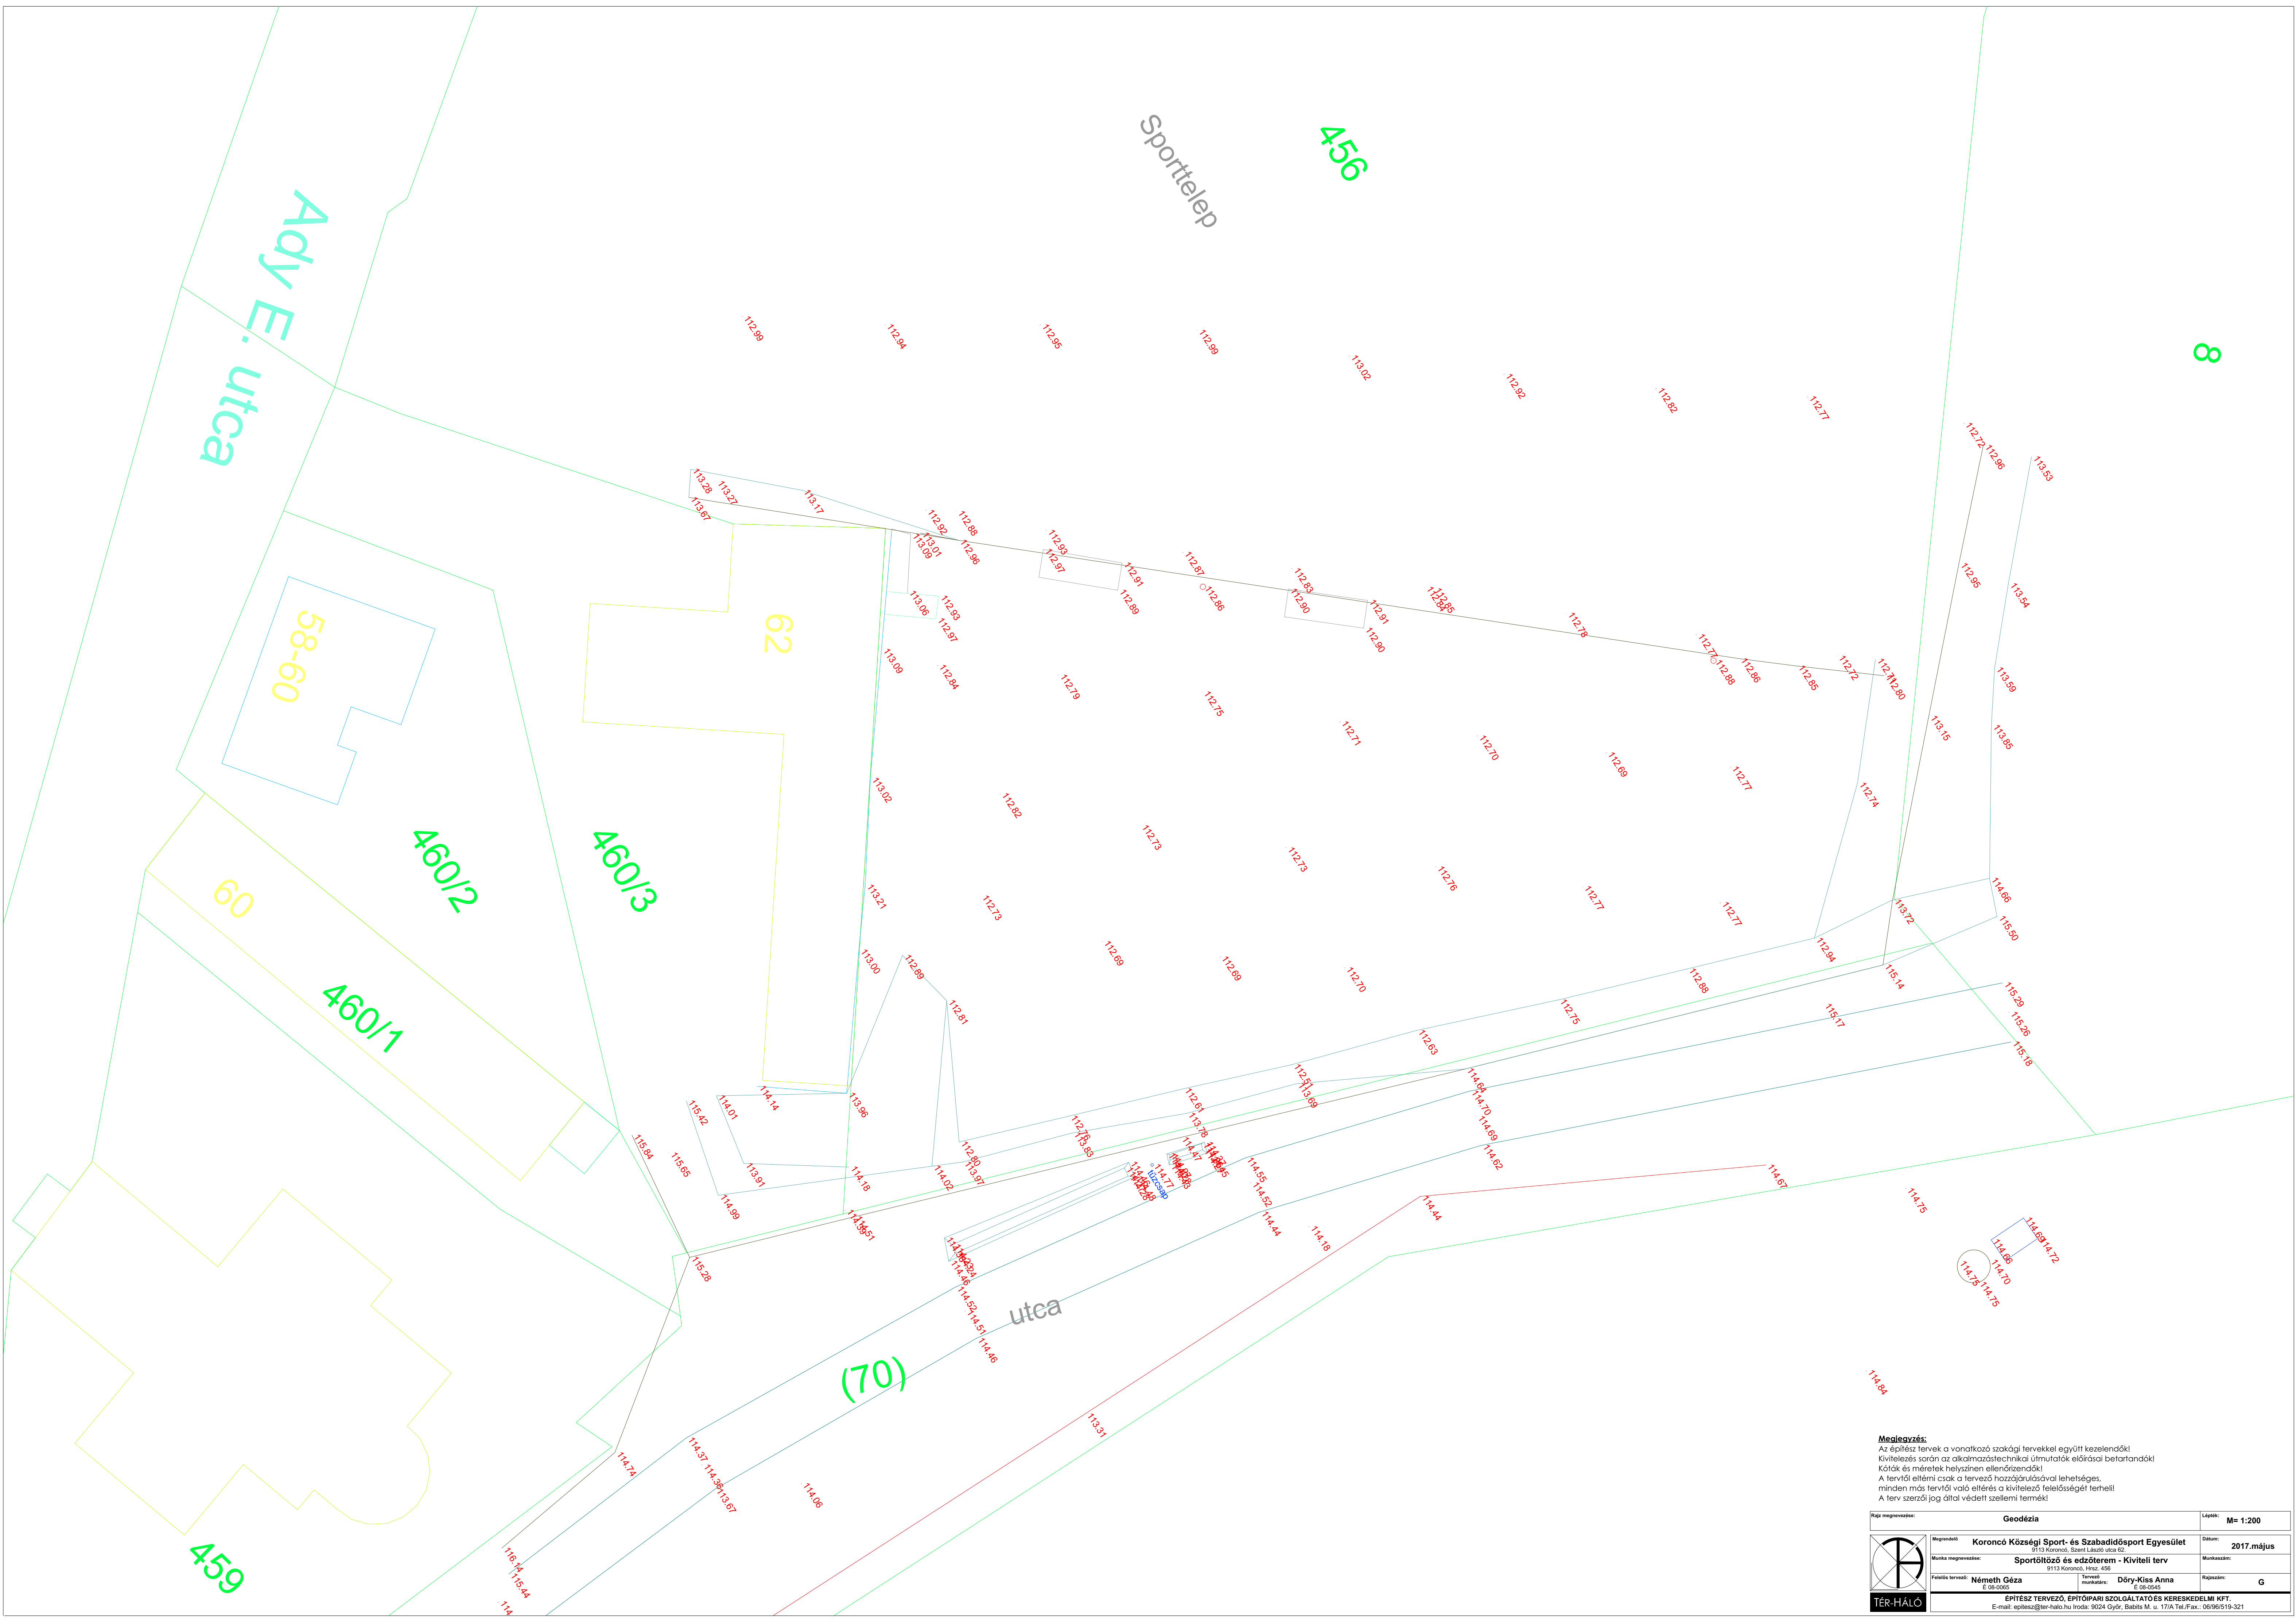

Megjegyzés:
Az építész tervek a vonatkozó szakági tervekkel együtt kezelendők!
Kivitelezés során az alkalmazástechnikai útmutatók előírásai betartandók!
Költségek és méretek helyszínen ellenőrizendőek!
A tervtől eltérni csak a tervező hozzájárulásával lehetséges,
minden más tervtől való eltérés a kivitelező felelősségét terhel!
A terv szerzői jog által védett szellemi termék!

Rajz megnevezése: Geodézia		Lépték: M= 1:200
	Megrendelő: Koroncói Községi Sport- és Szabadidősport Egyesület 9113 Koroncói, Szent László utca 62.	Dátum: 2017.május
Munka megnevezése: Sportöltöző és edzőterem - Kiviteli terv 9113 Koroncói, HÍZ- 456	Munkaszám:	
Feladót tervező: Némethi Géza E 08-0063	Tervező munkálata: Dőry-Kiss Anna E 08-0543	Rajzszám: G
ÉPÍTÉSZ TERVEZŐ, ÉPÍTŐIPARI SZOLGÁLTATÓ ÉS KERESKEDELMI KFT. E-mail: epitesz@ter-halo.hu Iroda: 9024 Győr, Babits M. u. 17/A Tel./Fax.: 06/96/519-321		