


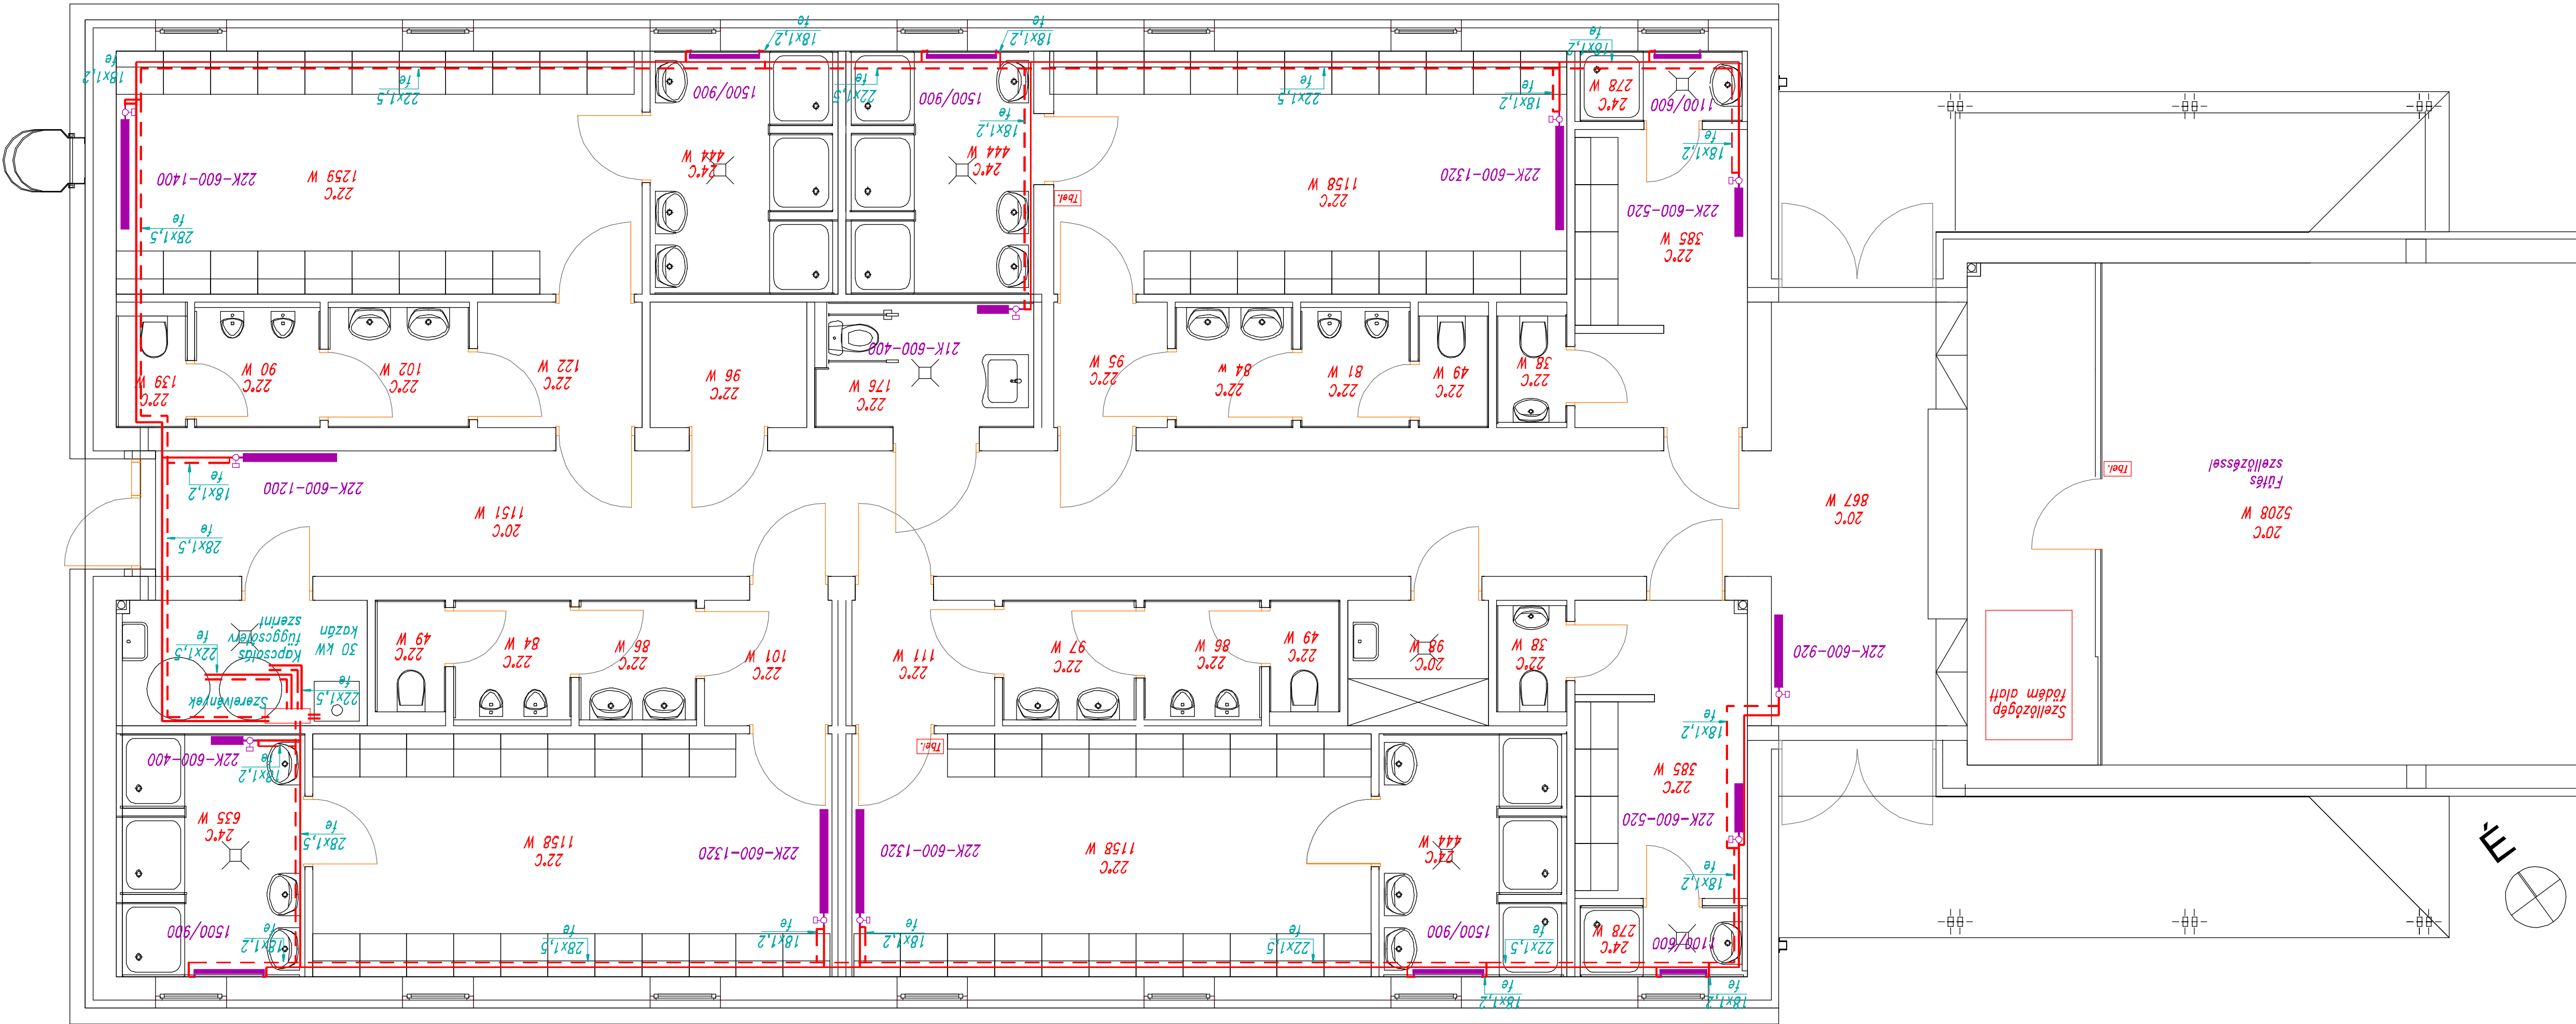

Tervező:		Koroncó Községi Sport Egyesület	
Tervező:		9113 Koroncó, hrsz. 456	
Tervező:		Sporttér és edzőterem	
Tervező:		Fűtés	
Tervező:		Alaprajz Függőleges csőterv	
Tervező:		Kivitel	
Tervező:		GF-1	

A jelölt fűtőtestek Vogel-Noot Novova
Danfoss RA-N 1/2" radiátor szeleppel
visszatérőben RLV 1/2" torlóval
Ellátás RA-N 1/2" torlóval
RA 2920 laposbiztos termosztattal
szabályozással.

