
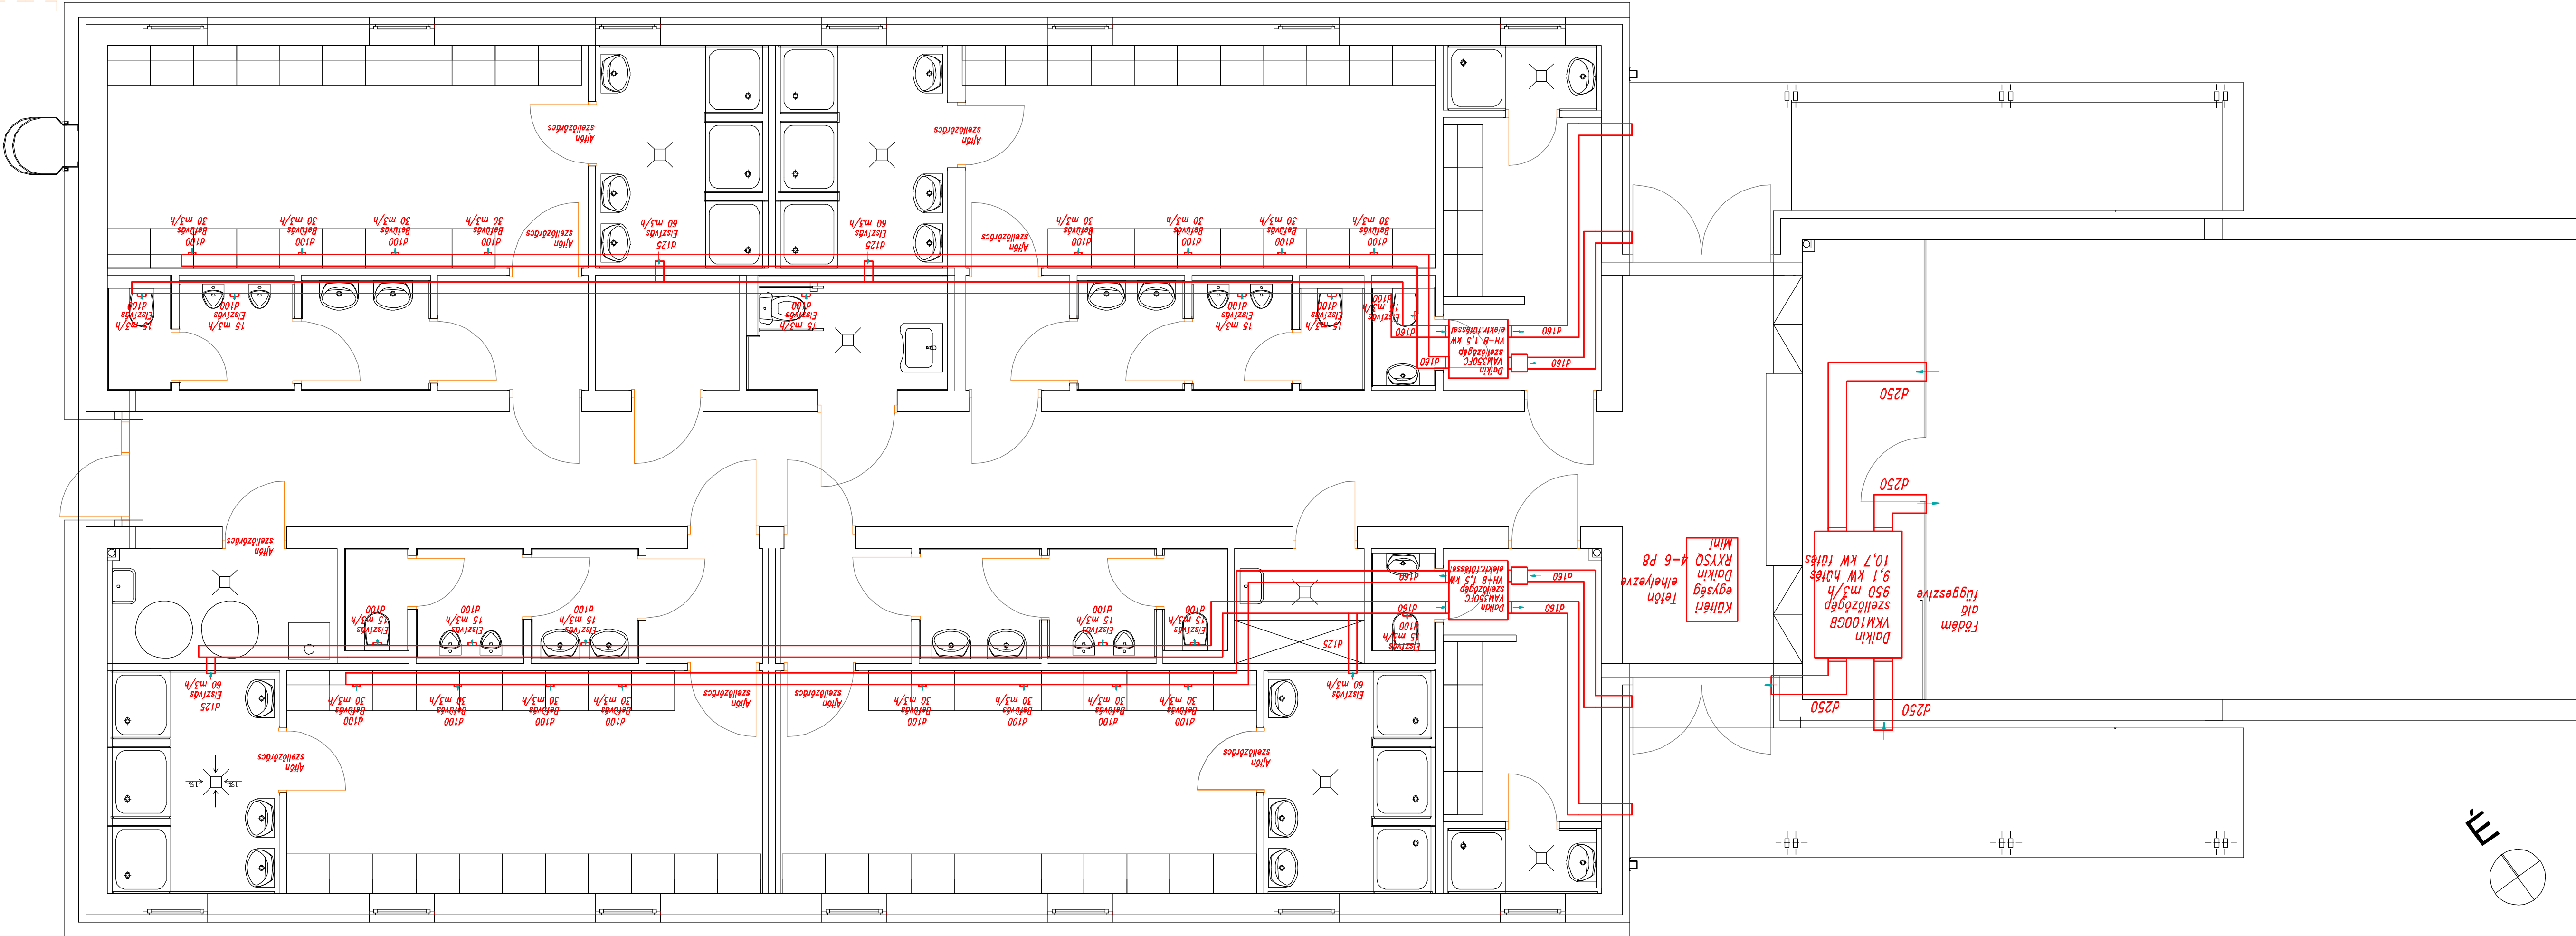


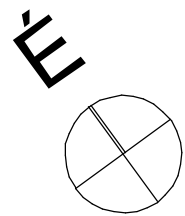

Tervező:		Kovács Tibor Sándor	
Megrendelő:		Kovács Tibor Sándor	
Dátum:		2018. 04. 26.	
Rajz:		Sportöltöző és edzőterem	
Rajz:		Kivétel	
Rajzszám:		GS-1	

A terv jogvédett szellemi termék!