


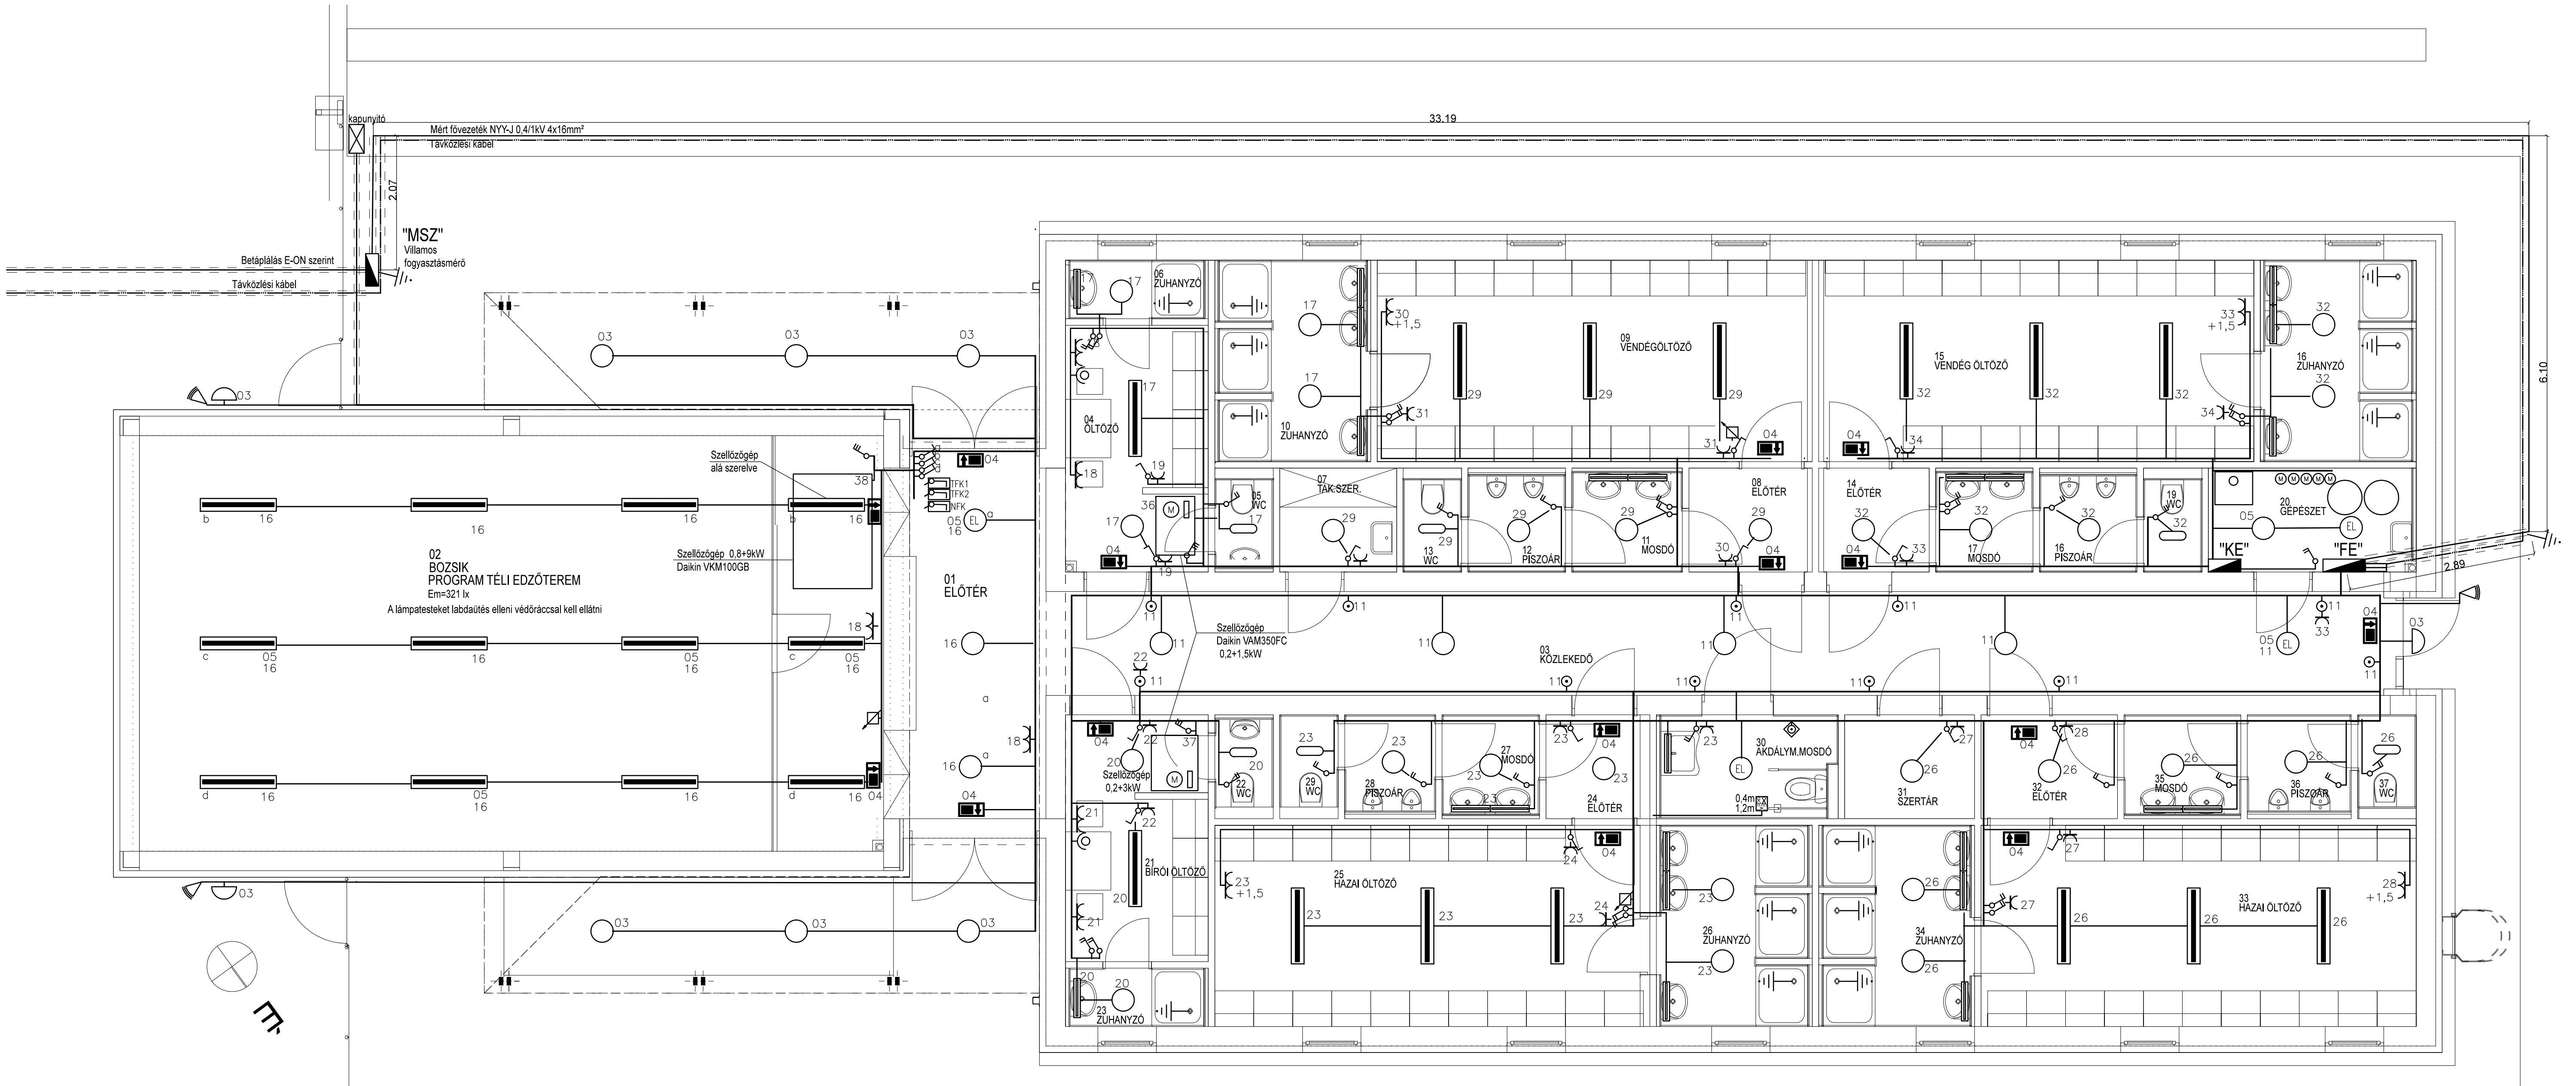

MEGJEGYZÉS:
Feszültség: 400/230V, 50Hz
Érintésvédelem: Nullázás TN-C-S
A kivitelezés során az MSZ 2364, MSZ EN 60079/10/14, EN 1127-1, MSZ EN 5014
MSZ EN 5019, MSZ EN 5020, MSZ 13207 és más szakmai szabványok, valamint a
munkavédelem vonatkozó előírásait szigorúan be kell tartani!
Amennyiben nem a tervezett berendezések kerülnek beépítésre, úgy az áramköri elemek
paramétereit (motorvédelem, kapcsoló, stb.) felül kell vizsgálni!
Az elosztóberendezést az MSZ EN 61439-1-2 szabvány "Ellenőrzött elosztóberendezésekre"
vonatkozó előírásnak megfelelően kell elkészíteni!
A bekötés és kapcsolás a gépészeti Beszállító instrukciója szerint változhat!!

Tervező:	OHM-PLAN BT. 9022 Győr, Rákóczi F. u. 30. tel: +36 30 216 8092; email: sleinergy@gmail.com		
Munka:	SPORTÖLTÖZŐ ÉS EDZŐTEREM-ÉPÜLETVILLAMOS KIVITELEZÉSI TERV 9113 KORONCÓ, HRSZ.: 456		
Megrendelő:	KORONCÓ KÖZSÉGI SPORT- ÉS SZABADIÓSPORT EGYESÜLET 9113 KORONCÓ, SZENT LÁSZLÓ U. 62.		Törzsszám:
			Tervfajta: KIVITELI
Tervező:	VILLAMOS SZERELÉS TERVE	Egyeztetők: NÉMETH GÉZA KOVÁCS TIBOR	Lépték: M 1:10
Vezető tervező:	Sleinergy György MMK.: VT-08-0150		Kelt: 2018. 05. 03.
			Rajzsám: Ge-1
Ez a terv a OHM-PLAN BT. szellemi tulajdona, melynek védelmét a Szerzői Jogi Törvény biztosítja.			