


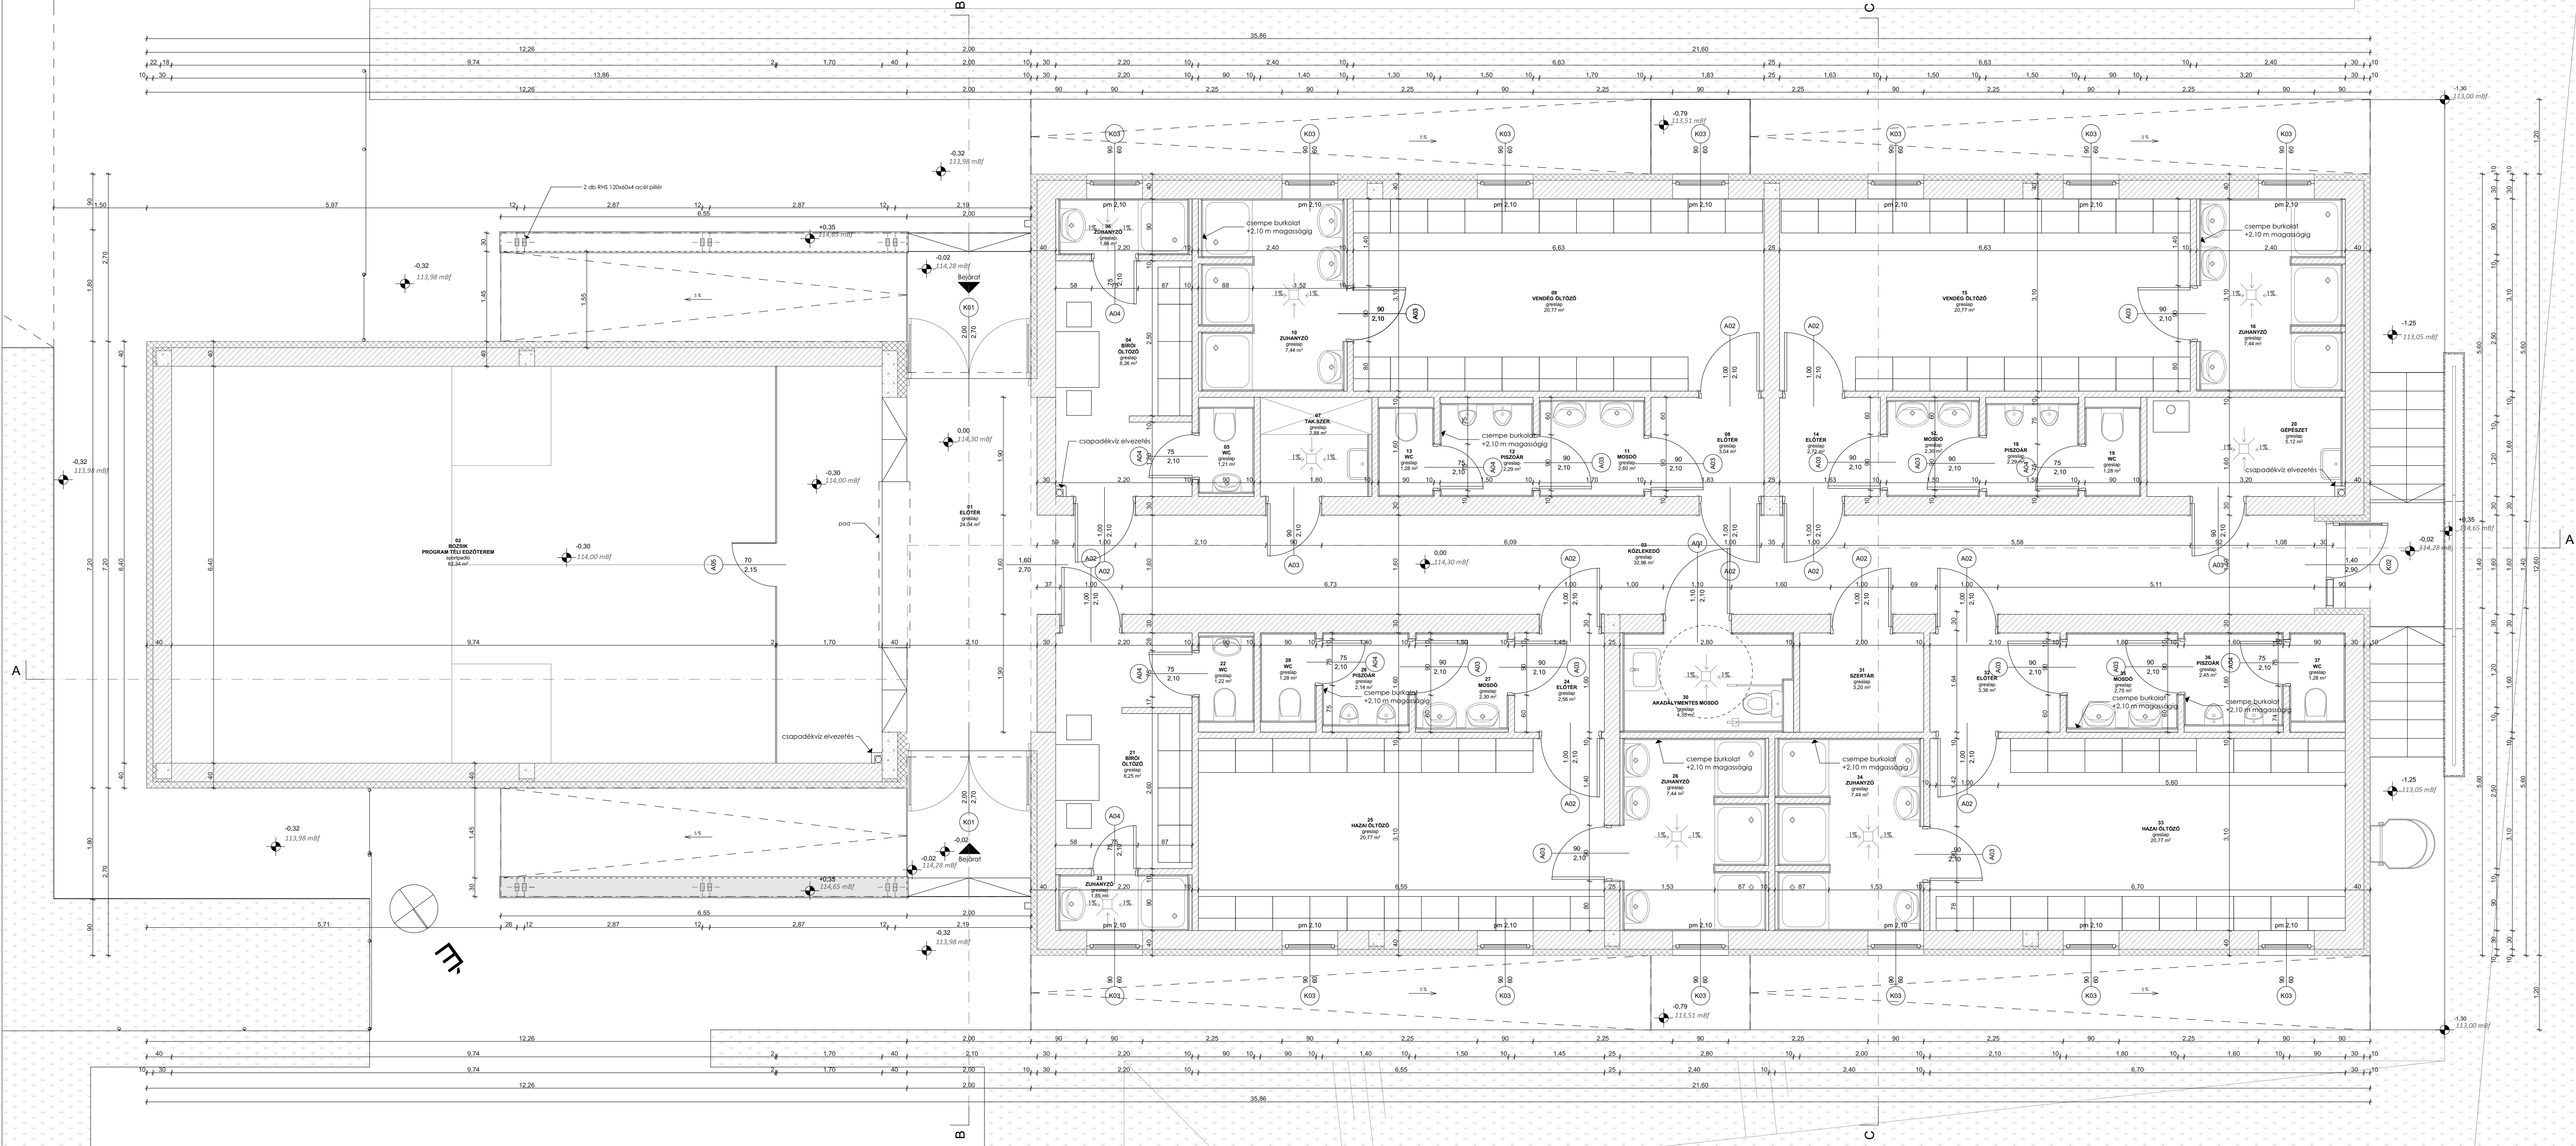

Helviseqlista		
01	előtér	24,04
02	Boszik program téli edzőterem	62,34
03	közeledő	32,96
04	bírói öltöző	8,26
05	wc	1,22
06	zuhanyzó	1,86
07	tak.szer.	2,88
08	előtér	3,04
09	vendég öltöző	20,77
10	zuhanyzó	7,44
11	mosdó	2,60
12	piszoár	2,30
13	wc	1,28
14	előtér	2,72
15	vendég öltöző	20,77
16	zuhanyzó	7,44
17	mosdó	2,30
18	piszoár	2,30
19	wc	1,28
20	gépeszet	5,12
21	bírói öltöző	8,25
22	wc	1,22
23	zuhanyzó	1,85
24	előtér	2,56
25	hazai öltöző	20,77
26	zuhanyzó	7,44
27	mosdó	2,30
28	piszoár	2,14
29	wc	1,28
30	akadálymentes mosdó	4,35
31	szertár	3,20
32	előtér	3,36
33	hazai öltöző	20,77
34	zuhanyzó	7,44
35	mosdó	2,75
36	piszoár	2,45
37	wc	1,28
		306,33 m²

Megjegyzés:
Az építész tervek a vonatkozó szakági tervekkel együtt kezelendők!
Kivitelezés során az alkalmazástechnikai útmutatók előírásai betartandók!
Kódok és méretek helyszínen ellenőrizendőek!
A tervtől eltérni csak a tervező hozzájárulásával lehetséges,
minden más tervtől való eltérés a kivitelező felelősségét terheli!
A terv szerzői jog által védett szellemi termék!

Rajz megnevezése:	Alaprajz		Lépték:	M= 1:50		
	Megrendelő:	Koroncói Községi Sport- és Szabadidősport Egyesület		Dátum:	2017.május	
	Munka megnevezése:	Sportöltöző és edzőterem - Kiviteli terv		Munkaszám:	TH-17-01-05	
	Feladatok tervezője:	Németh Géza E 08-0065	Tervező munkatársai:	Dőry-Kiss Anna E 08-0545	Rajzszám:	K-01
	ÉPÍTÉSZ TERVEZŐ, ÉPÍTŐIPARI SZOLGÁLTATÓ ÉS KERESKEDELMI KFT. E-mail: epitesz@ter-halo.hu Iroda: 9024 Győr, Babits M. u. 17/A Tel/Fax.: 06/96/519-321					