



É-K-i homlokzat

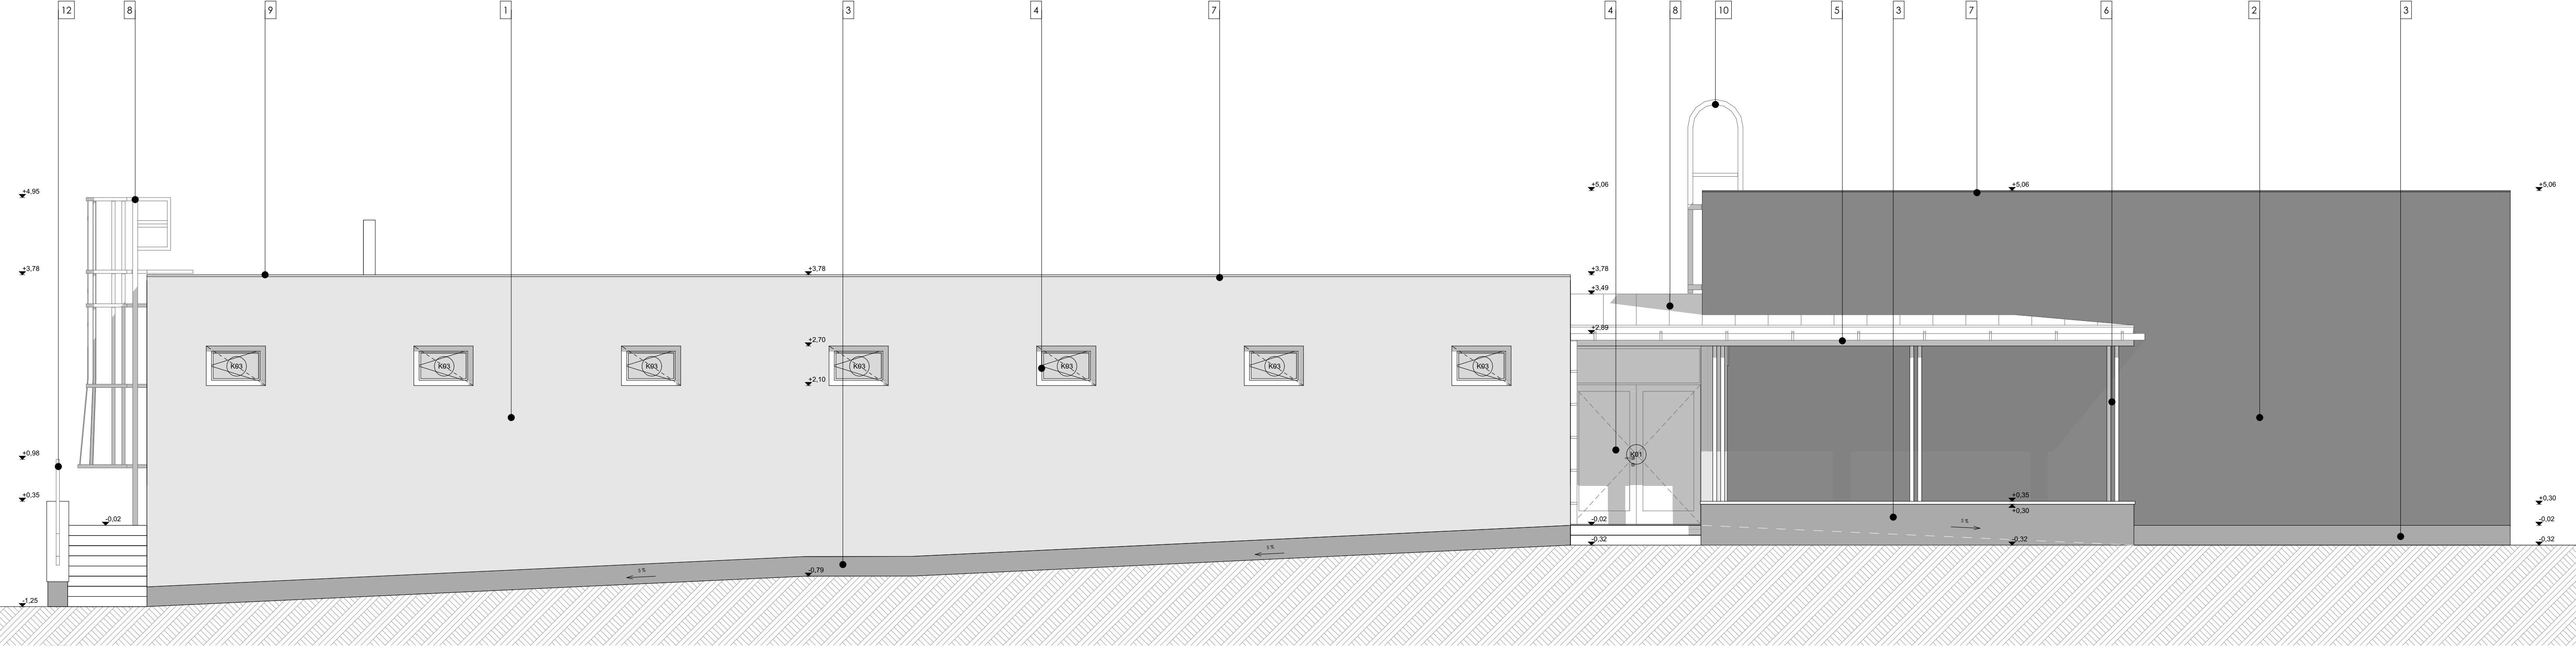

É-Ny-i homlokzat

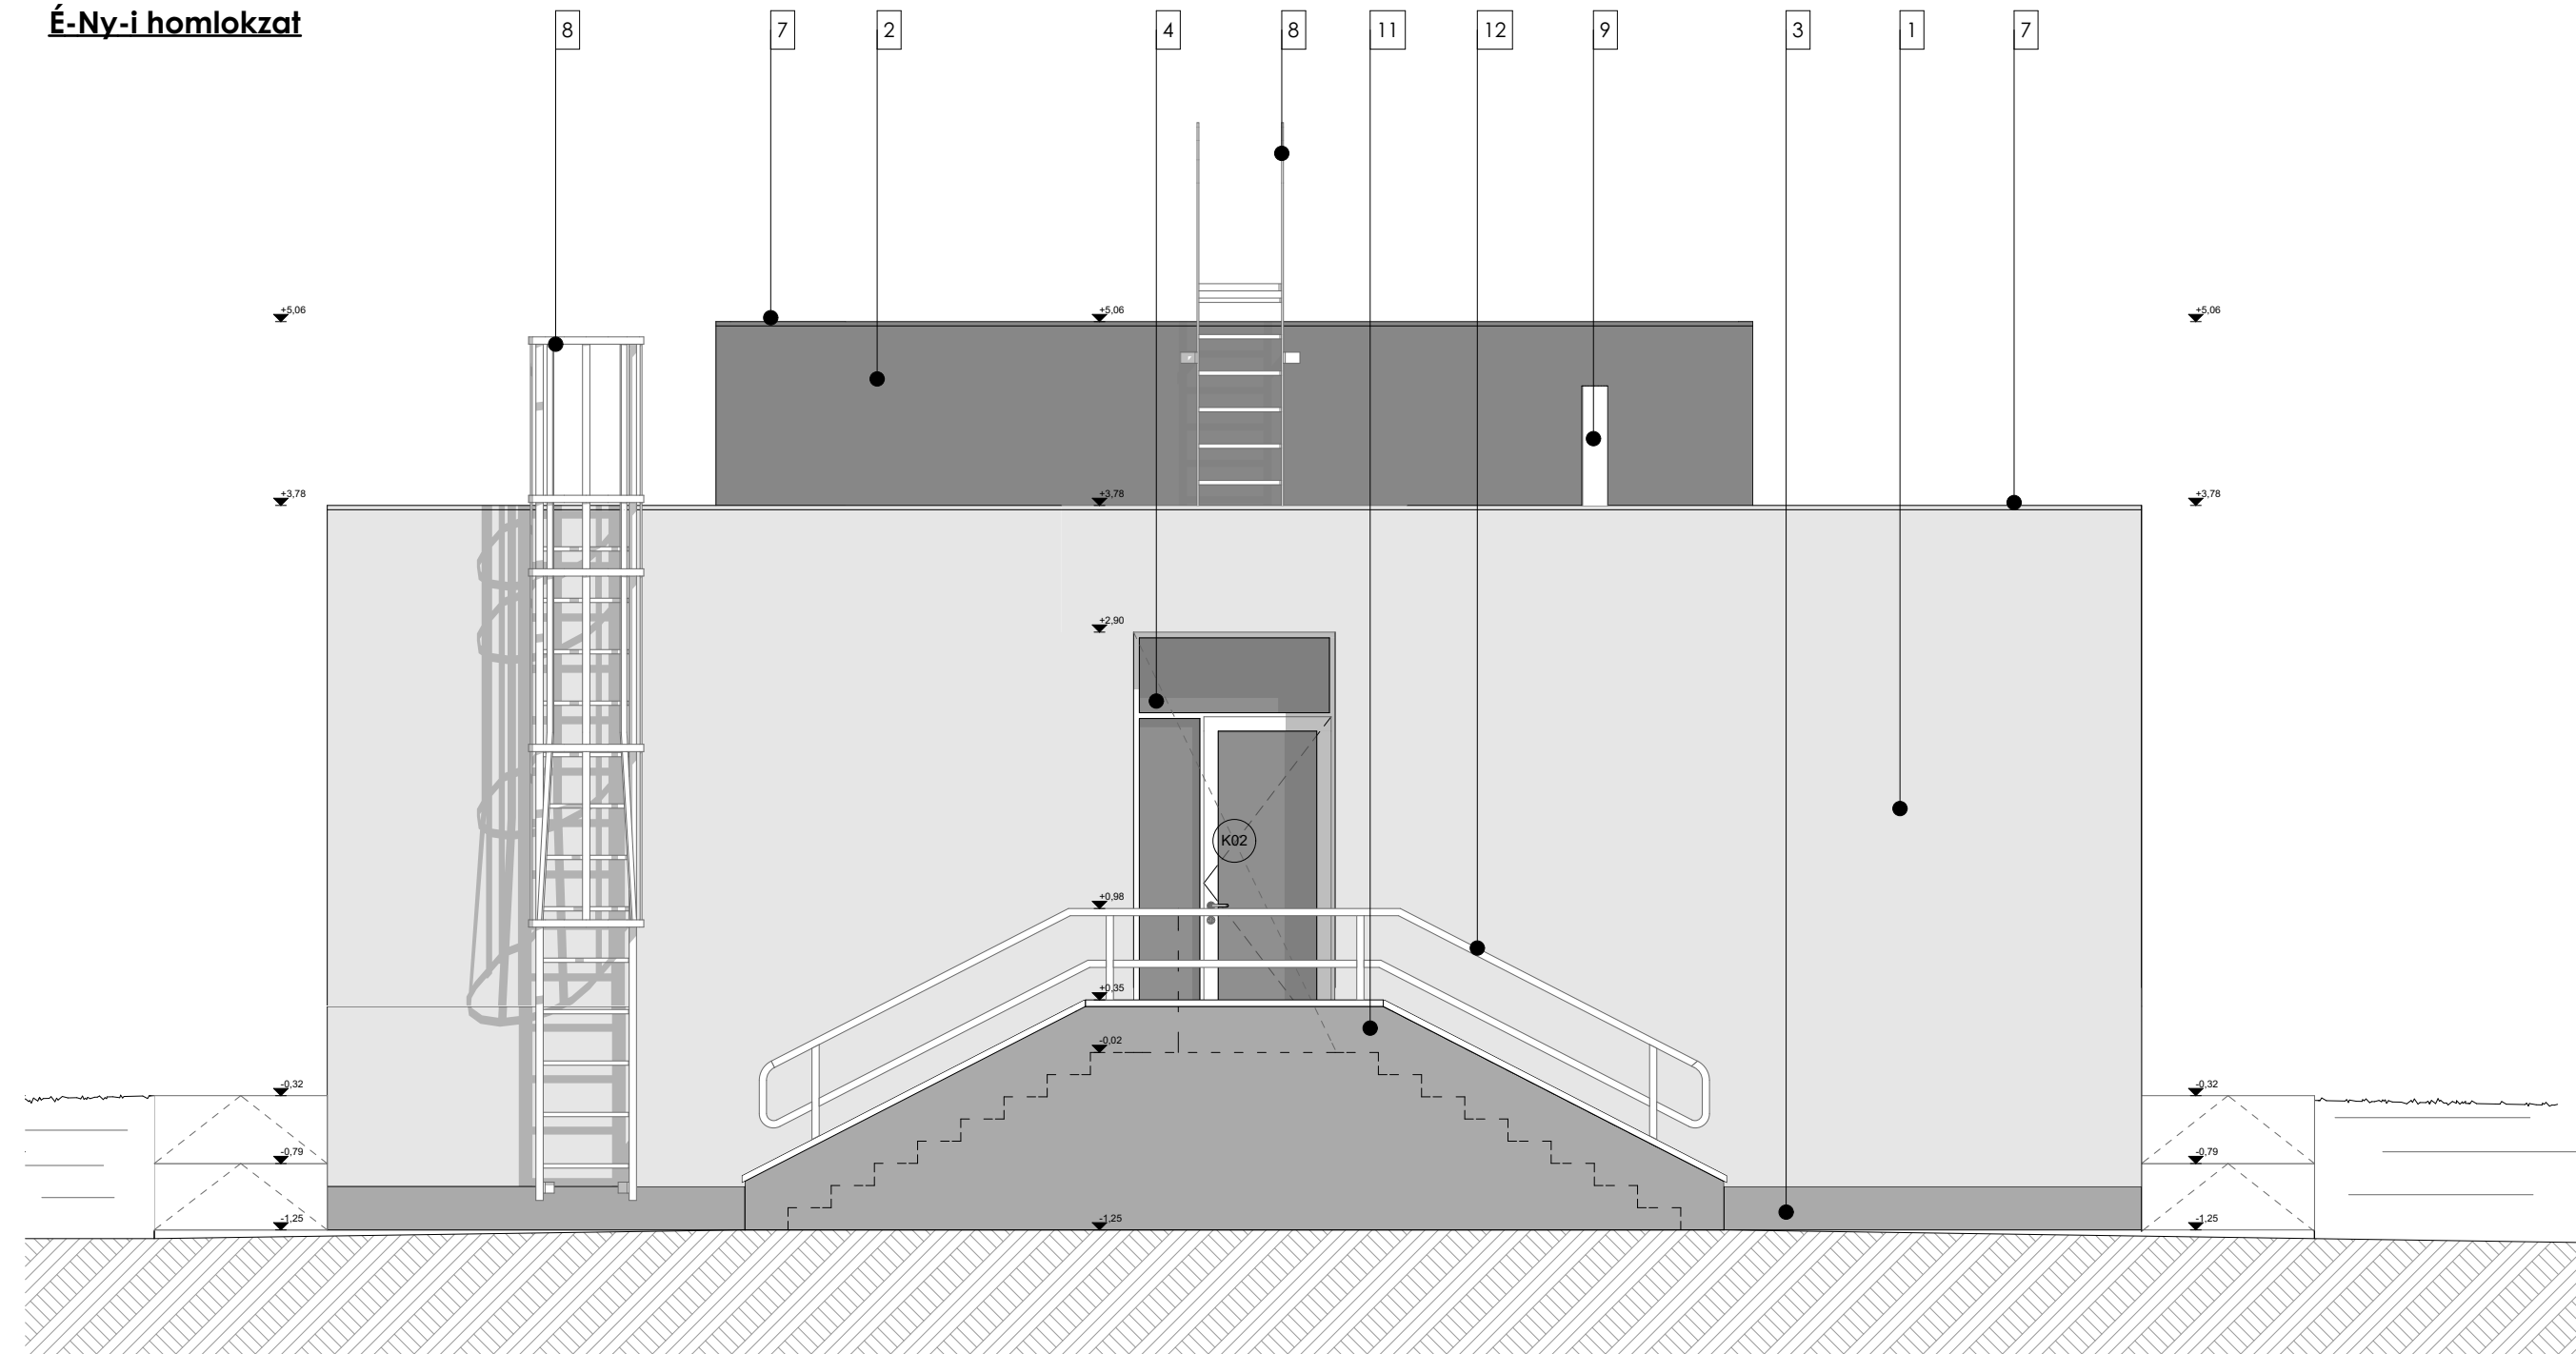

Homlokzatképző anyagok:

- 1 DÖRZSÖLT HŐSZIGETELŐ VAKOLAT (BAUMIT 0929 HBW70/TSR 66 halványszürke)
- 2 DÖRZSÖLT HŐSZIGETELŐ VAKOLAT (BAUMIT 0561 HBW15/TSR 40 téglavörös)
- 3 MŰGYANTA KÖTÉSŰ FAGYÁLLÓ LÁBAZATI VAKOLAT (BAUMIT M 330)
- 4 MŰANYAG NYÍLÁSZÁRÓ 3 RÉTEGŰ HŐSZIGETELŐ ÜVEGEZÉSSSEL, RAL 7045 szürke színben
- 5 LÁTSZÓ VASBETON ELŐTETŐ
- 6 HORGANYZOTT ACÉL (RHS 120x60x4) PILLÉR, RAL 7016 szürke színben
- 7 PREFA KORCOLT ALUMÍNÍUM LEMEZ ATTIKA FEDÉS, RAL 7045 szürke színben
- 8 PREFA KORCOLT ALUMÍNÍUM FÉMLEMEZ FEDÉS, RAL 7045 szürke színben
- 9 TURBÓCSŐ ÉGÉSTERMÉK ELVEZETŐ
- 10 NATÚR HORGANYZOTT ACÉL LÉTRA
- 11 ZSALUKÓ TÁMFAL
- 12 ACÉL CSÓKORLÁT

Megjegyzés:
Az építész tervek a vonatkozó szakági tervekkel együtt kezelendők!
Kivitelezés során az alkalmazástechnikai útmutatók előírásai betartandók!
Kóták és méretek helyszínen ellenőrizendők!
A tervtől eltérni csak a tervező hozzájárulásával lehetséges,
minden más tervtől való eltérés a kivitelező felelősségét terheli!
A terv szerzői jog által védett szellemi termék!

Rajz megnevezése:	Homlokzatok 1.	Lépték:	M= 1:50		
Megrendelő	Koroncó Községi Sport- és Szabadidősport Egyesület 9113 Koroncó, Szent László utca 62.	Dátum:	2017.május		
Munka megnevezése:	Sportöltöző és edzőterem - Kiviteli terv 9113 Koroncó, Vízsz. 456	Munkaszám:	TH-17-01-05		
Feladós tervező:	Németh Géza E-08-0065	Tervező munkatárs:	Dőry-Kiss Anna E-08-0545	Rajzsám:	K-03
ÉPÍTÉSZ TERVEZŐ, ÉPÍTŐIPARI SZOLGÁLTATÓ ÉS KERESKEDELMI KFT. E-mail: epitesz@ter-halo.hu Iroda: 9024 Győr, Babits M. u. 17/A Tel./Fax : 06/96/519-321					